



สำนักงาน
โยธาธิการและผังเมืองจังหวัดตรัง

โครงการ ก่อสร้างอาคารที่ทำการตรวจคนเข้าเมืองจังหวัดตรัง
พร้อมสิ่งก่อสร้างประกอบ

ที่ตั้ง ตำบลบ้านโพธิ์ อำเภอเมืองตรัง จังหวัดตรัง

Handwritten signatures and marks at the bottom of the page.

สัญลักษณ์อ้างอิง		ความหมาย	สารบัญแบบ		แผ่นที่
			ที่	รายละเอียด	
	รูปด้าน	รูปด้าน -ตัวเลขข้างบนกำหนดชื่อรูปด้าน -ตัวเลขข้างล่างกำหนดแผ่นที่รูปด้านแสดง		สัญลักษณ์ประกอบแบบ, สารบัญแบบ, รายการประกอบแบบ	1
	รูปตัด	รูปตัด -ตัวเลขข้างบนกำหนดชื่อรูปตัด -ตัวเลขข้างล่างกำหนดแผ่นที่รูปตัดแสดง		ผังบริเวณแสดงการต่อจุด	2
	พิกัดตำแหน่งเสา			ผังบริเวณแสดงตำแหน่งก่อสร้างอาคาร และรายละเอียดการถมดิน	3
	ระยะศูนย์กลางถึงศูนย์กลาง			ผังบริเวณแสดงขอบเขตถนน และระบบระบายน้ำ	4
	ระยะศูนย์กลางถึงริม			แปลนพื้นชั้น 1 (แบบแก้ไข)	5
	ระยะริมถึงริม			แบบขยาย ①	6
	เส้นแนวเสา			แบบขยายรูปด้านหน้า	7
	เส้นแนวเขตที่ดิน			แบบขยายรั้วแบบ (A)	8
	แนวลาดเอียง, กำหนดทิศทาง			แบบขยายรั้วแบบ (B)	9
	เส้นแนวการหยุด หรือการย่อระยะ			แบบขยายประตูรั้ว เข้า-ออก	10
	แสดงทิศเหนือ			แบบขยายบิโตรงสร้างประตูรั้ว เข้า-ออก	11
	สัญลักษณ์วัสดุ	ความหมาย	รายการประกอบแบบงานโครงสร้าง		
	คอนกรีต		1. คอนกรีตโครงสร้าง ใช้คอนกรีตมีกำลังอัดประลัย (fc') ของแท่งคอนกรีตมาตรฐาน		
	ผนังก่ออิฐฉาบปูน		ทรงลูกบาศก์ขนาด 15x15x15 cm. ที่อายุ 28 วัน ไม่น้อยกว่า 240 ksc.		
	เหล็ก, โลหะ		2. ระยะทับเหล็กเสริมคอนกรีตงานโครงสร้าง กำหนดระยะทับของเหล็กเสริมไม่น้อยกว่า 5 cm.		
	ไม้ค้ำยัน		3. เหล็กเสริมคอนกรีตงานโครงสร้าง ใช้เหล็กเสริม ดังนี้		
	กระเบื้อง		- กรณีเหล็กเสริมขนาดเส้นผ่านศูนย์กลางตั้งแต่ 6 - 12 mm. ใช้เหล็กเสริมชั้นคุณภาพ SR-24		
	พื้นค.ฉ.สำเร็จรูป		ตามมาตรฐานผลิตภัณฑ์อุตสาหกรรม		
	ดิน		- กรณีเหล็กเสริมขนาดเส้นผ่านศูนย์กลางตั้งแต่ 16 mm. เป็นต้นไป ใช้เหล็กเสริมชั้นคุณภาพ SD-30		
	โครงคร่าวไม้ที่ไม่ค้ำยัน		ตามมาตรฐานผลิตภัณฑ์อุตสาหกรรม		
	ผนังเบา		4. เหล็กรูปพรรณ ใช้ดังนี้		
	ผนังคอนกรีตฉาบ		- ต้องมีกำลังรับแรงดัดที่จุดคาน (fy) ไม่น้อยกว่า 2,400 ksc.		
			- การต่อเชื่อมเหล็ก ให้ต่อเชื่อมด้วยไฟฟ้าตลอดแนวเส้นสัมผัส เหล็กรูปพรรณที่นำมาต่อกัน		
			- ต้องทาสีกันสนิมอย่างน้อย 2 ครั้ง ก่อนทาสีจริง		
			5. ปัญหาข้อขัดแย้งเนื่องจากรูปแบบไม่ชัดเจน หรือปัญหาด้านวิศวกรรมให้ถือตามดุลยพินิจของ		
			คณะกรรมการตรวจการจ้าง หรือผู้ควบคุมงาน โดยผู้รับจ้างจะเรียกเงินเพิ่มไม่ได้		



สำนักงาน



ผู้ตรวจ
นายพรรัตน์ แก้วเย็น
นายพิชิต ศรีรัมย์

เขียนแบบ
นางสาววิภา วัชรกุล

สถาปนิก
นางสาววิภา วัชรกุล

วิศวกร
นายพรรัตน์ แก้วเย็น

หัวหน้ากลุ่ม
นายประเสริฐ เจริญแสนนท์

อนุมัติ
นายสมศักดิ์ วัชรกุล

แบบแสดง
สัญลักษณ์ประกอบแบบ, สารบัญแบบ,
รายการประกอบแบบโครงสร้าง

แผ่นที่ 1 รวม 11 แผ่น
วันที่ 24 ส.ค. 61 แบบเลขที่ 30/2561
FILE



สำนักงาน
กรมโยธาธิการและผังเมือง

โครงการ
อาคารที่ทำการตรวจคนเข้าเมืองจังหวัดตรัง
พร้อมสิ่งก่อสร้างประกอบ

ที่ตั้ง
ตำบลบ้านโพธิ์ อำเภอเมืองตรัง จังหวัดตรัง

สำรวจ
นายพรหม เก้าเอี้ยน
นายพิเชษฐ ศรีสังข์

เขียนแบบ
นางสาววิไล วัชรกุล

สถาปนิก
นางสาววิไล วัชรกุล

วิศวกร
นายพรหม เก้าเอี้ยน

หัวหน้ากลุ่ม
นายประเสริฐ เดชชาภักดิ์

อนุมัติ
นายสมชาย สิริสาทรกุล
โยธาธิการและผังเมืองจังหวัดตรัง

แบบแสดง
ผังบริเวณแสดงการต่อโฉนด

แผ่นที่ 2 รวม 14 แผ่น
วันที่ 24 ธ.ค. ๕1 แบบเลขที่ 30/2561
FILE




แสดงทิศเหนือ

ผังบริเวณแสดงการต่อโฉนด

มาตราส่วน 1 : 750

Handwritten blue notes and signatures on the left margin.

Handwritten blue notes and signatures on the right margin.

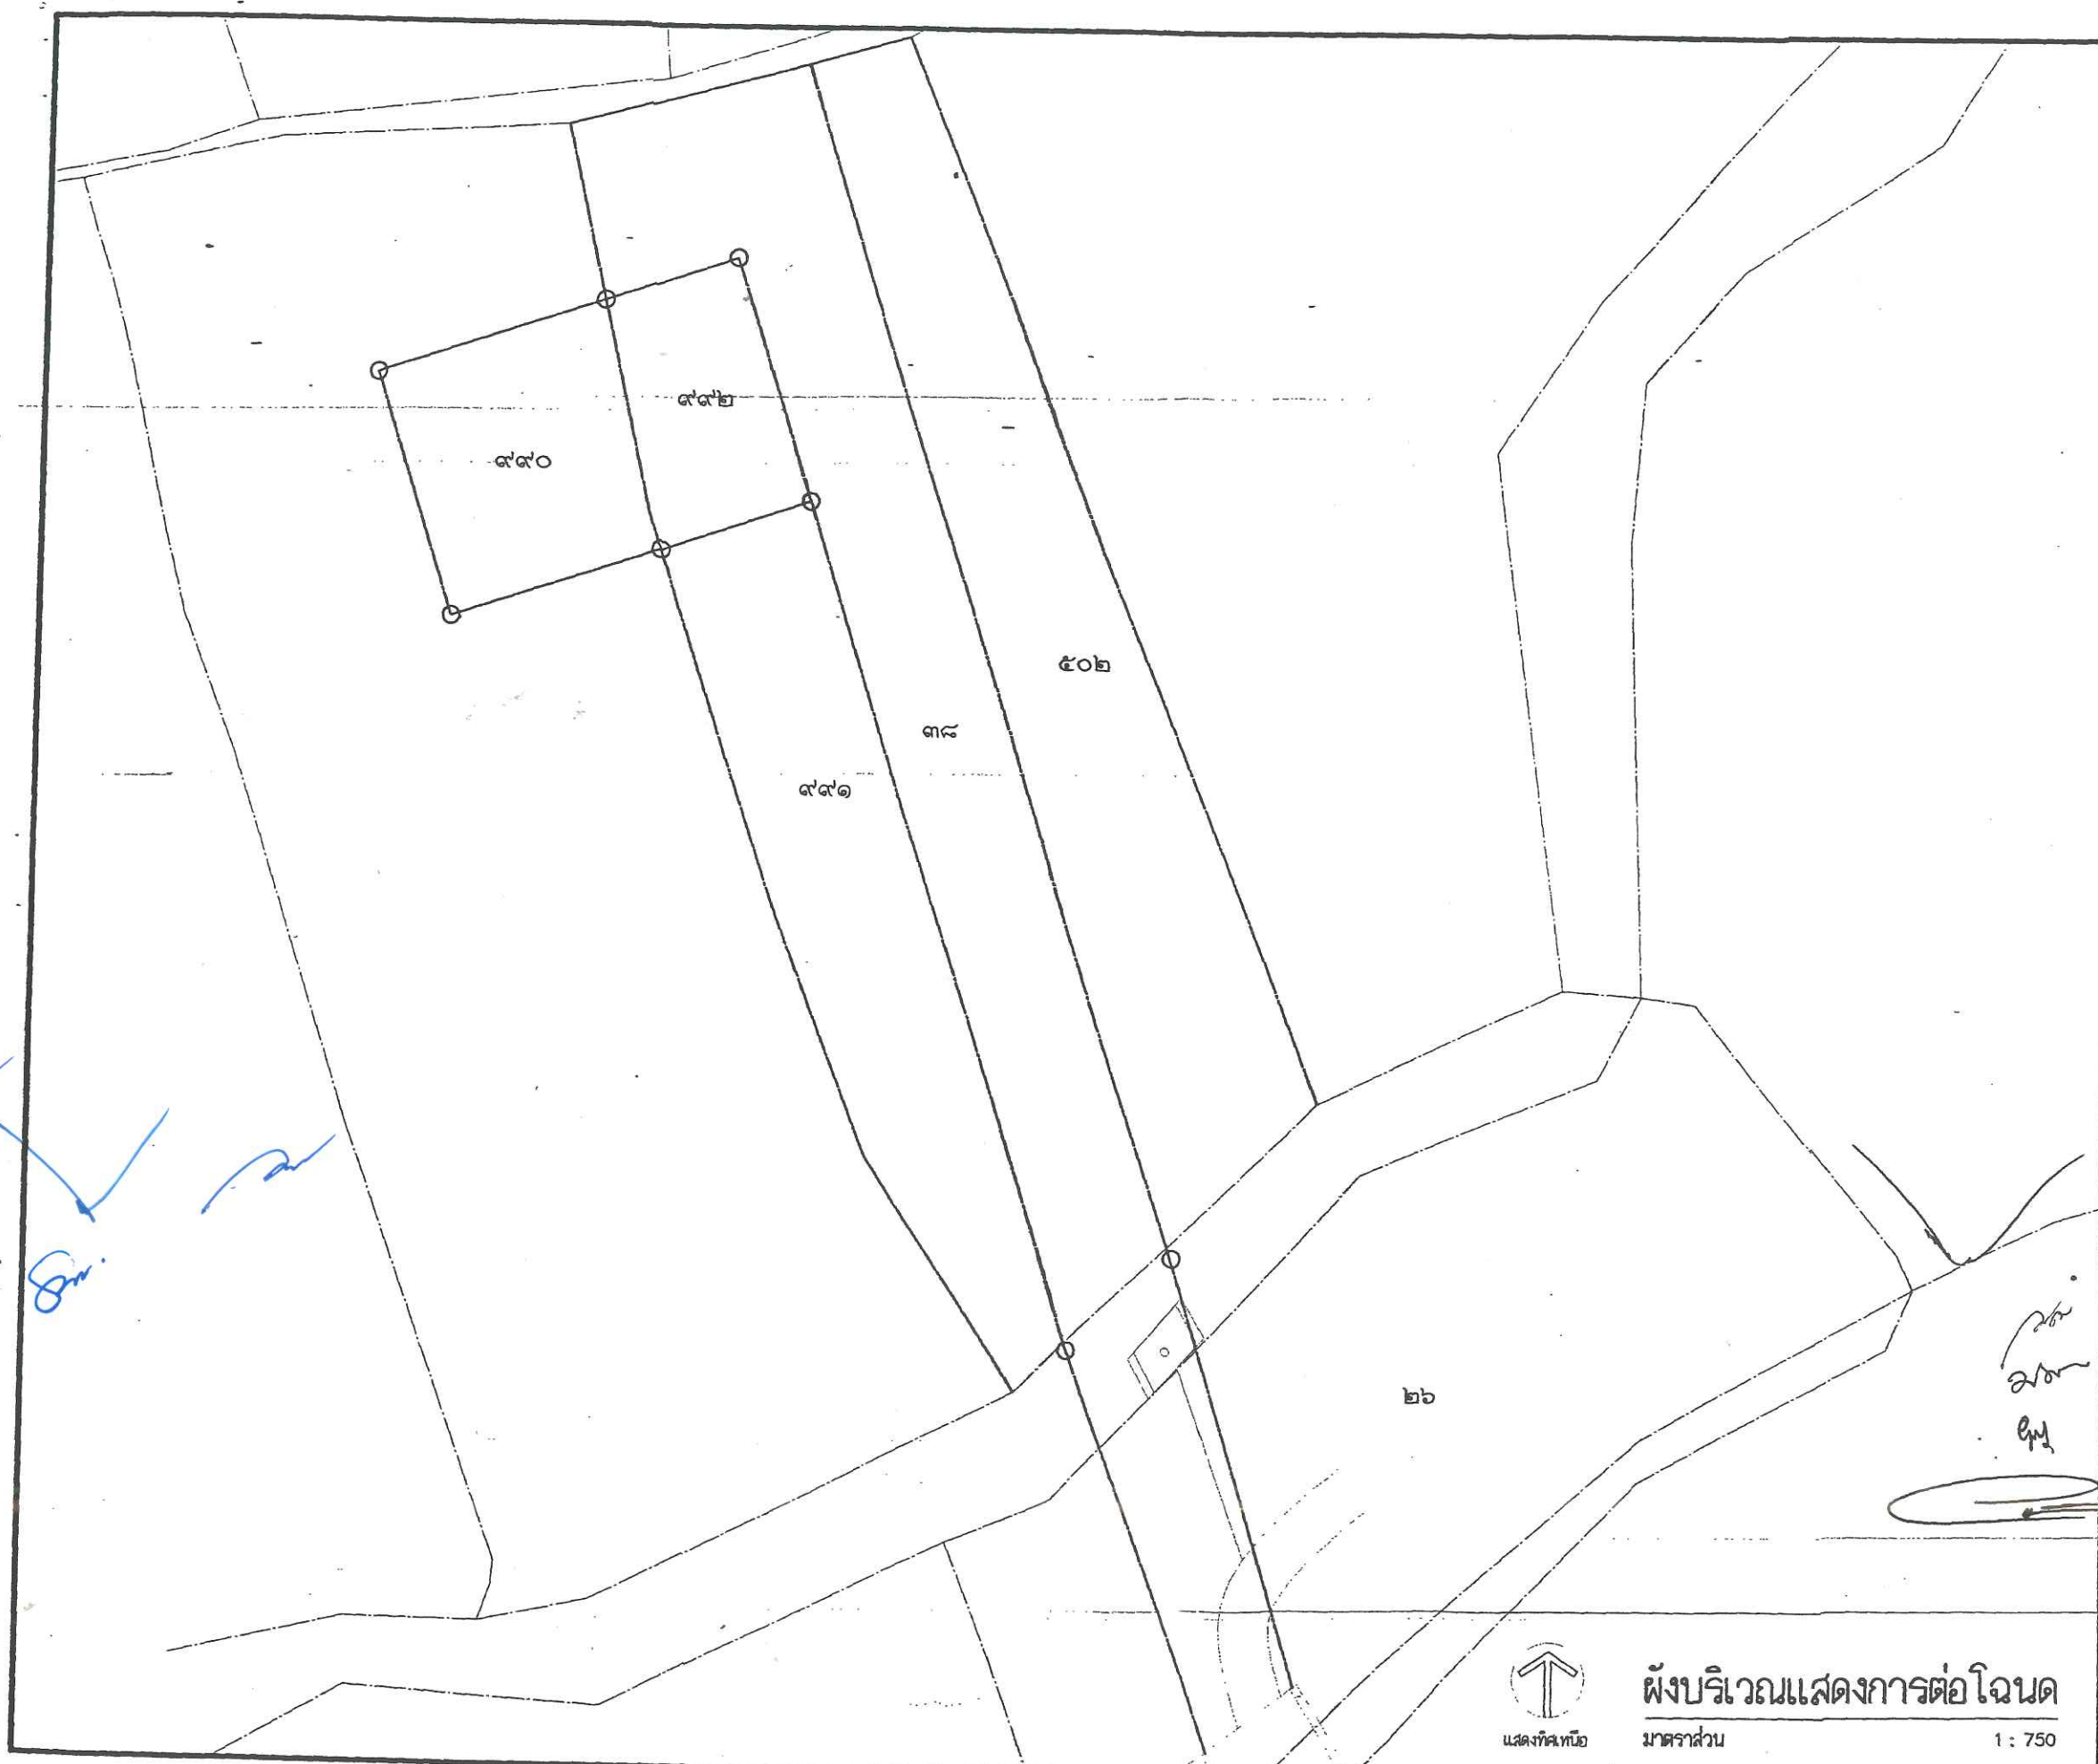



สำนักงาน




สำรวจ
นายพรรัตน์ แก้วเย็น
นายพิเชษฐ ศรีสังข์

เขียนแบบ
นางสาววันดา วัชรกุล

สถาปนิก
นางสาววันดา วัชรกุล

วิศวกร
นายพรรัตน์ แก้วเย็น

หัวหน้ากลุ่ม
นายประเสริฐ เดิมสาบพันธ์

อนุมัติ
นายธนัท จิรสุภาภรณ์



แผ่นที่ 3 รวม 11 แผ่น
วันที่ 24 ต.ค. 61 แบบเลขที่ 30/2561
FILE

หมายเหตุ

ป้ายสำนักงาน
(ดูแบบป้ายชื่อสถานที่มาตรฐาน แผนการปรับลดความสูง)
แบบเลขที่ 11039/60

เสาธง
(ดูแบบเสาธง M4 กองโยธาธิการ สำนักงานส่งเสริมการ
สำนักงานตำรวจแห่งชาติ แบบเลขที่ 8220/56 ก. แผ่นที่ 13/23)

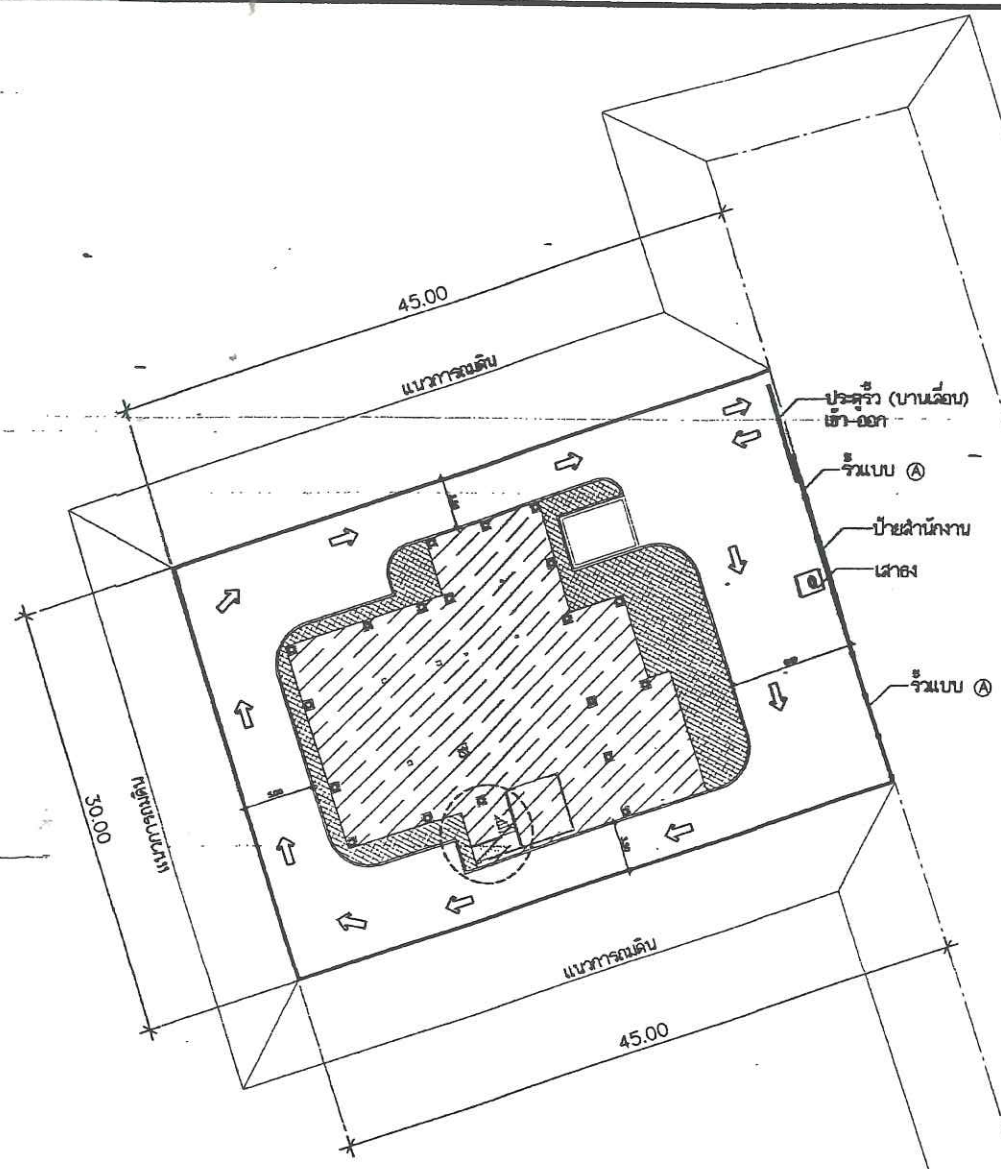

รายละเอียดการถมดิน.

1. ก่อนการถมดิน ผู้รับจ้างจะต้องขุดลอกหน้าดิน เศษวัชพืช รากไม้ คอไม้ ให้เรียบร้อยพื้นที่ประมาณไม่น้อยกว่า 1,350 ตารางเมตร
2. การถมดิน ผู้รับจ้างจะต้องถมดินให้สูงเสมอนบนด้านหน้า ค้ำระดับเท่ากับ +0.00 เมตร หรือจำนวนปริมาณไม่น้อยกว่า 4,450 ลูกบาศก์เมตร (หลังบดอัด)
3. คุณสมบัติดินถม ต้องปราศจากรากไม้ ใบไม้ หรือวัสดุอินทรีย์ ปะปนอยู่ มีความหนาแน่นแห้ง ไม่น้อยกว่า 1,440 กก./ลบ.ม. มีค่า CBR ไม่น้อยกว่า ร้อยละ 4 (Lab. CBR)
4. วิธีการถมดินทั่วไป ให้ถมเป็นชั้นๆ ชั้นหนึ่งๆ หนาไม่เกิน 50 ซม. บดอัดแน่นไม่น้อยกว่าร้อยละ 95 (Standard Proctor Density)
5. ปัญหาข้อขัดแย้งใด ให้ผู้รับจ้างปฏิบัติตามการวินิจฉัยของผู้นควบคุมงาน หรือคณะกรรมการตรวจการจ้าง




แสดงทิศเหนือ มาตราส่วน

1 : 500



สำนักงาน



สำรวจ
นายพรสัน แก้วเย็น
นายพิชิต ศรีสงฆ์

เขียนแบบ
นางสาววันดา วัชรกุล

สถาปนิก
นางสาววันดา วัชรกุล


วิศวกร
นายพรสัน แก้วเย็น

หัวหน้ากลุ่ม
นายประเสริฐ เดิมสาบัก

อนุมัติ
นายอนันต์ วิจิตรภาคย์กุล

แบบแสดง
ผังบริเวณแสดงขอบเขตถนนค.ส.ล.
และระบบระบายน้ำ

แผ่นที่	4	รวม	11	แผ่น
วันที่	24 ธ.ค. 61	แบบเลขที่	30/2501	
FILE				

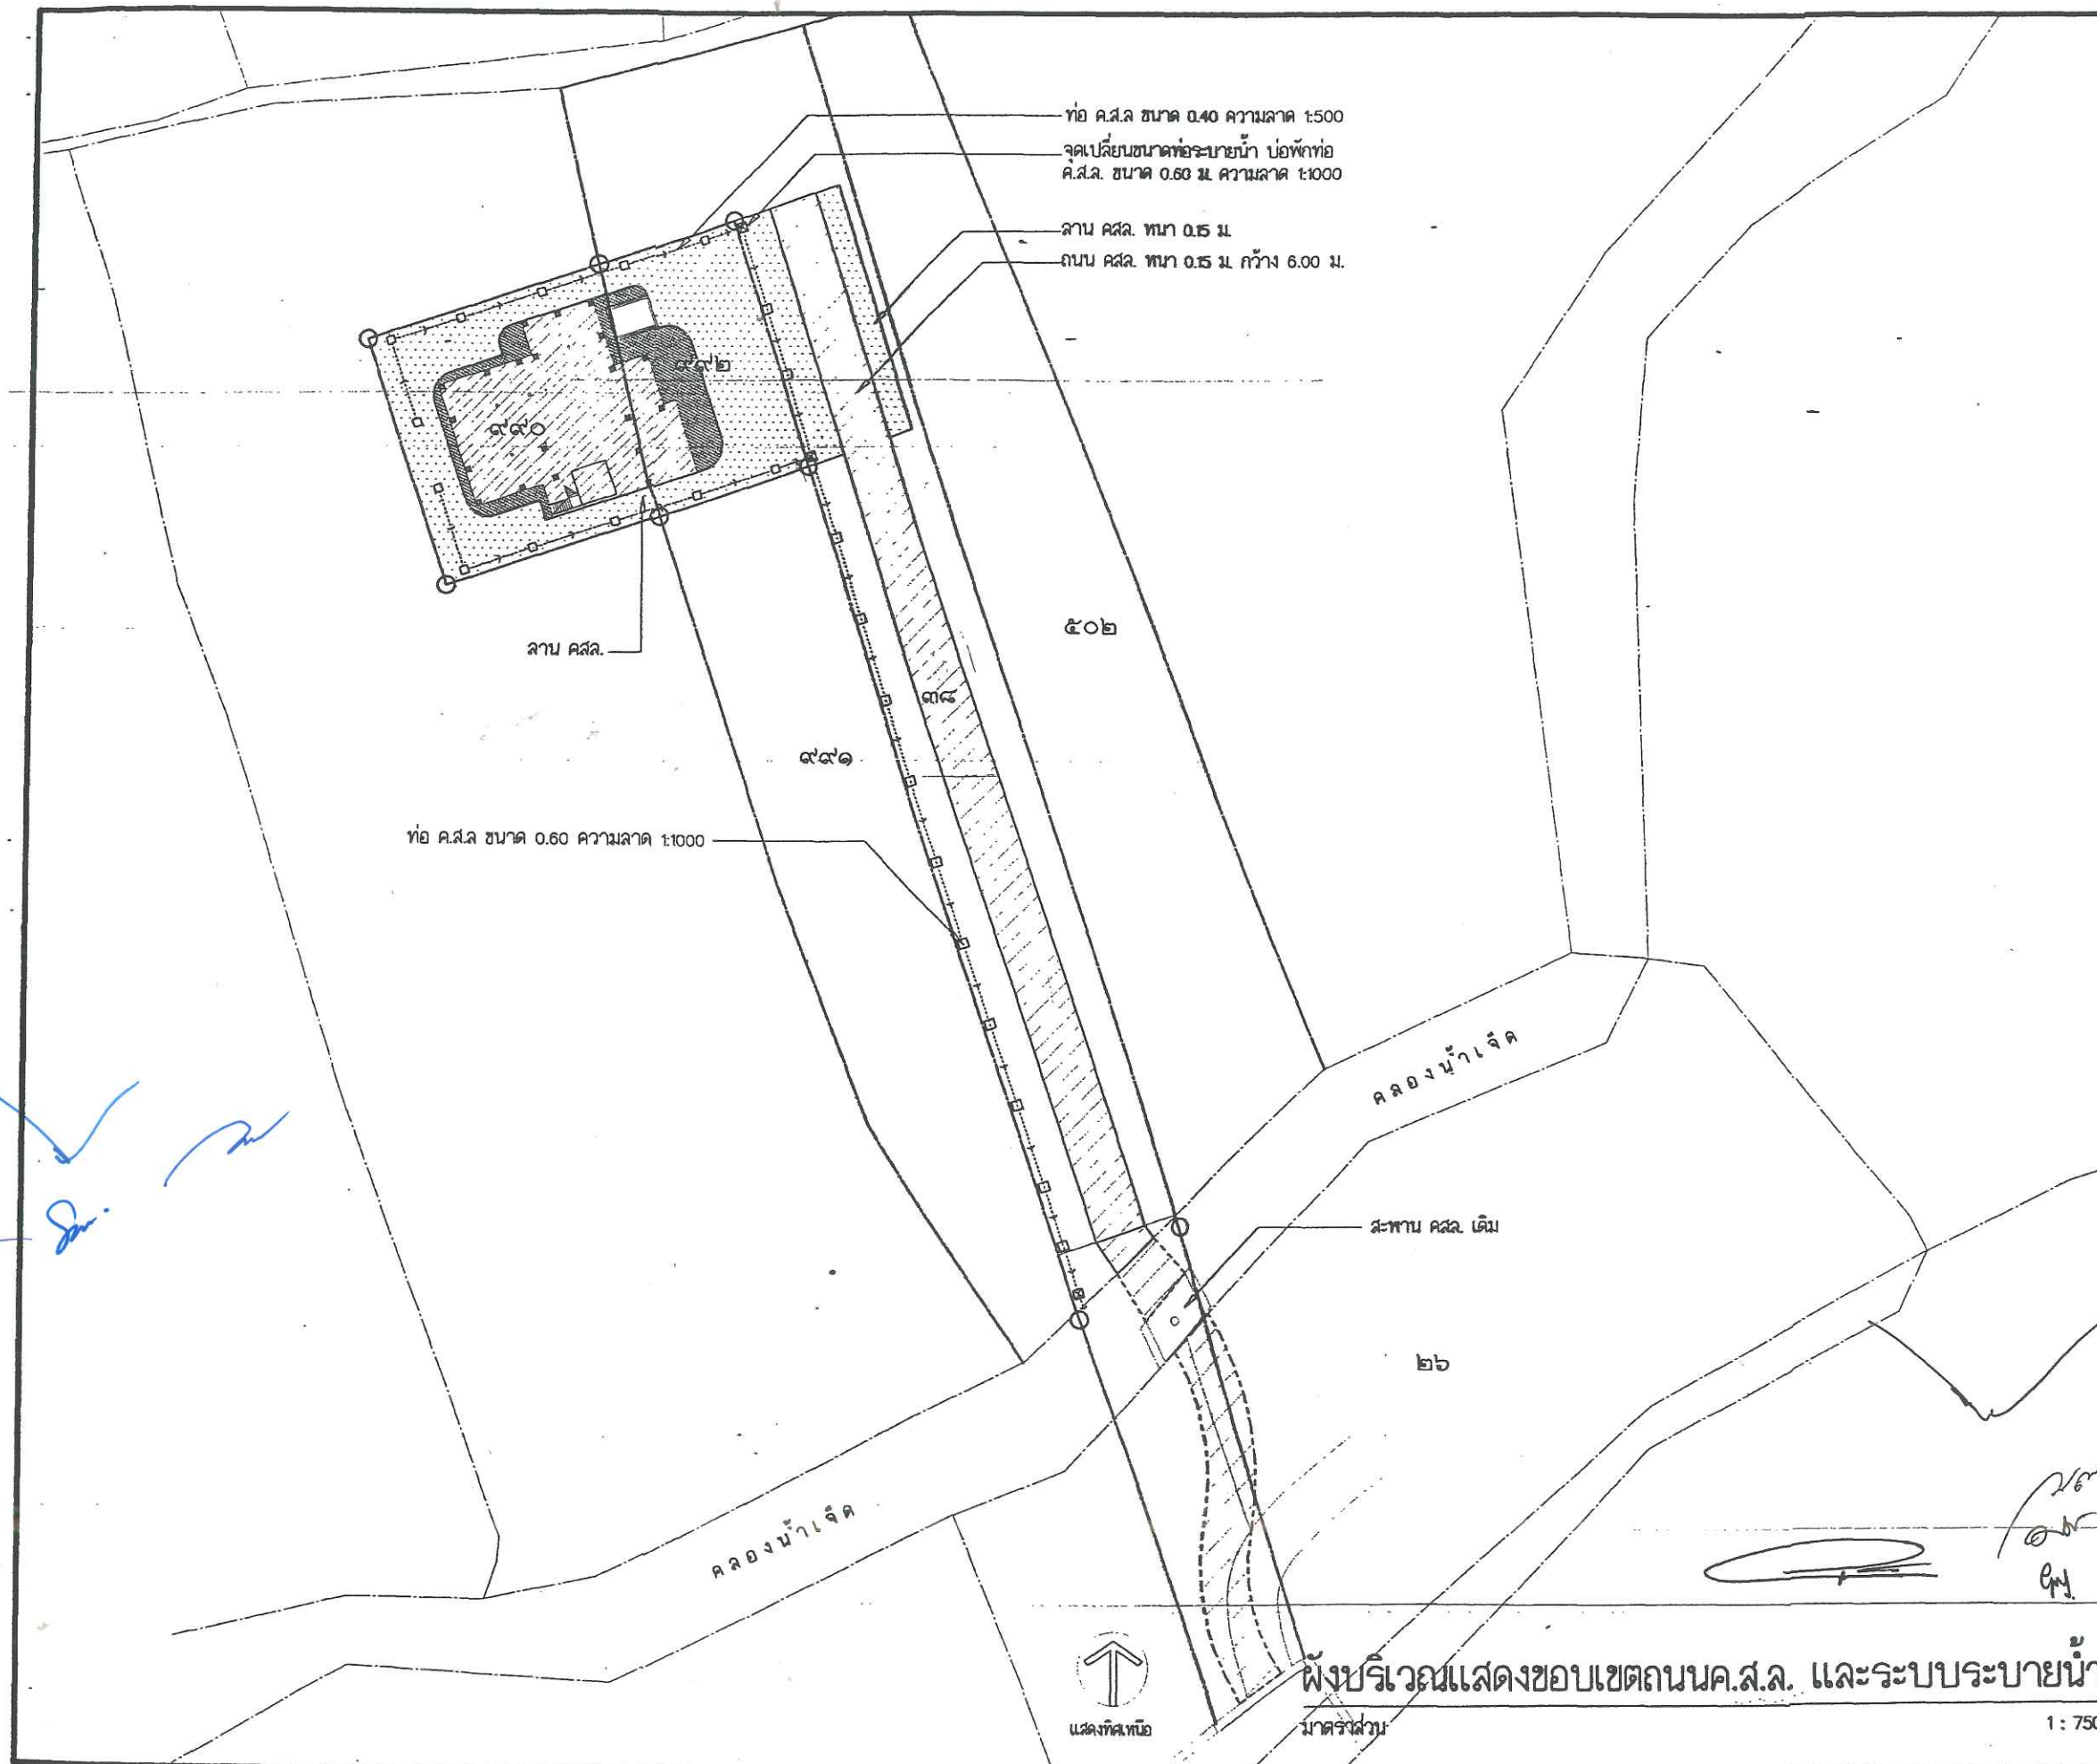

ผังบริเวณแสดงขอบเขตถนนค.ส.ล. และระบบระบายน้ำ
มาตราส่วน 1:750



สำนักงาน
โยธาธิการและผังเมืองจังหวัดตรัง
กรมโยธาธิการและผังเมือง

โครงการ
อาคารที่ทำการตรวจคนเข้าเมืองจังหวัดตรัง
พร้อมสิ่งก่อสร้างประกอบ

ที่ตั้ง
ตำบลบ้านโพธิ์ อำเภอเมืองตรัง จังหวัดตรัง

สำรวจ
นายพรหม เก้าเอี้ยน
นายพิชิต ศรีสังข์

เขียนแบบ
นางสาววิภา วัชรกุล

สถาปนิก
นางสาววิภา วัชรกุล


วิศวกร
นายพรหม เก้าเอี้ยน

หัวหน้ากลุ่ม
นายประเสริฐ เฉลิมแสนนท์

อนุมัติ
นายอนันต์ สิริวัฒนาภักย์กุล
โยธาธิการและผังเมืองจังหวัดตรัง

แบบแสดง

แผ่นที่ 5 รวม 11 แผ่น
วันที่ 24 ธ.ค. ๕1 แบบเลขที่ 30/25๕1
FILE

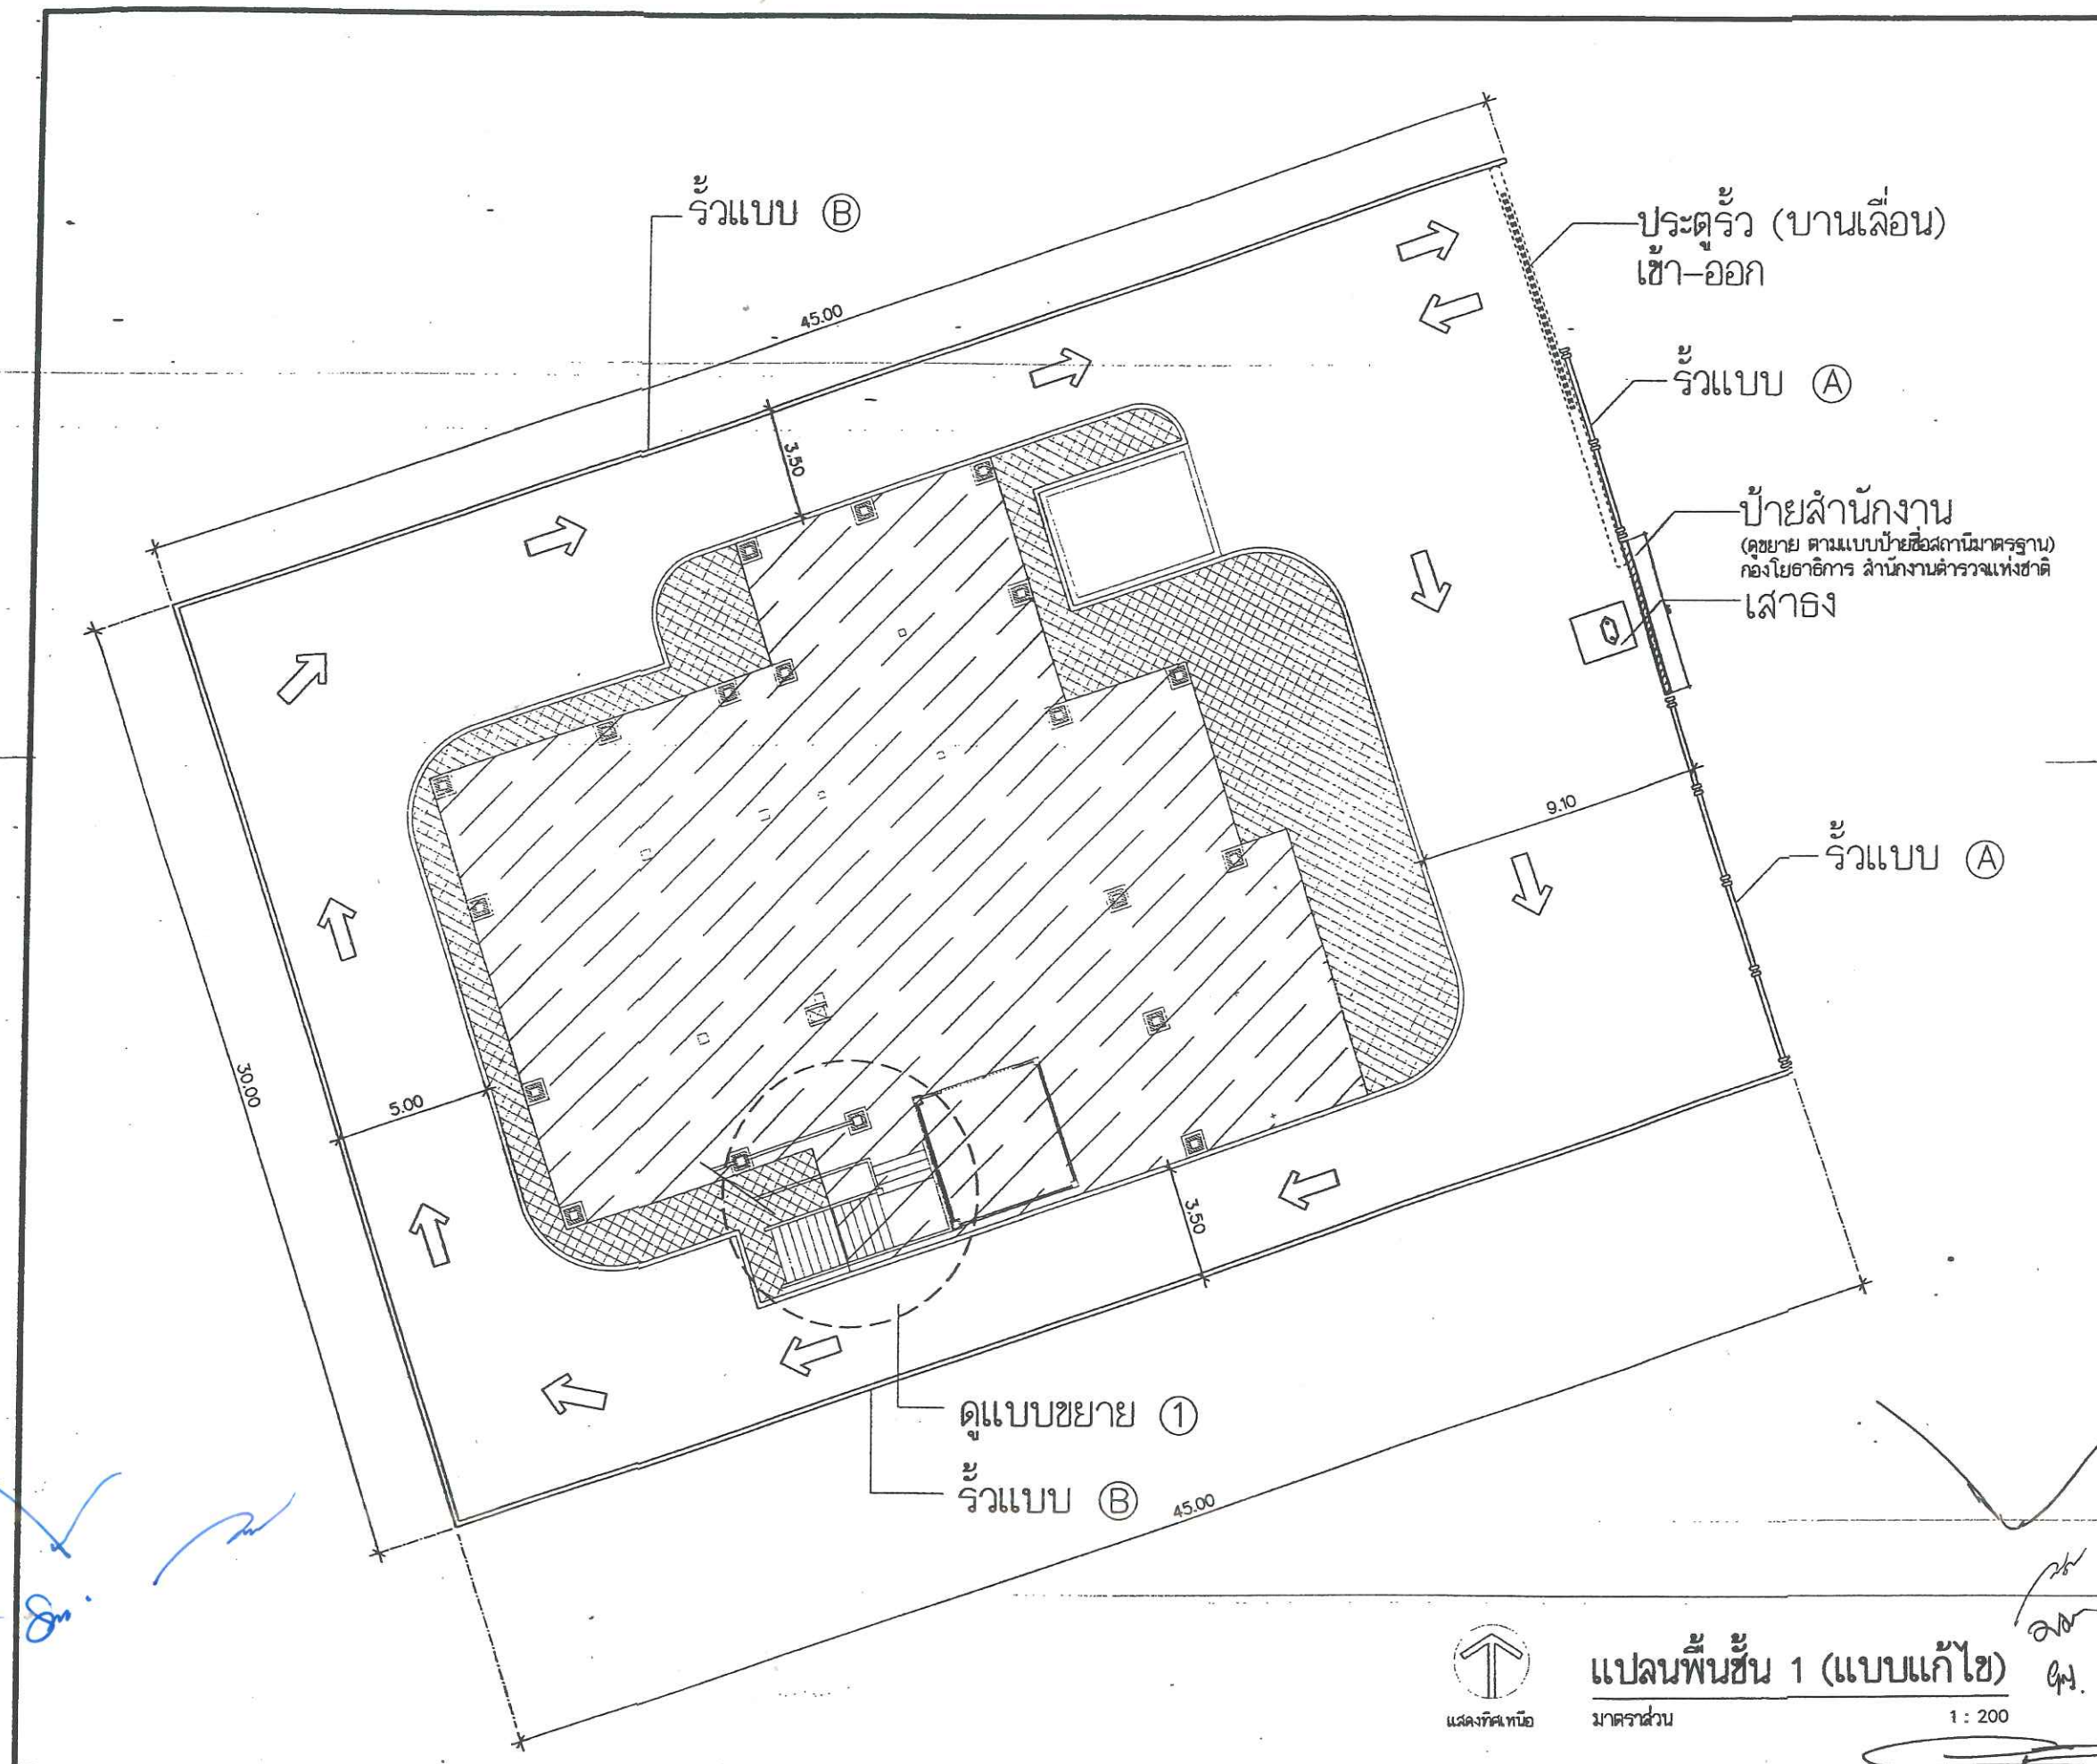

แสดงทิศเหนือ


มาตราส่วน

1 : 200



สำนักงาน



สำรวจ
นายพรรัตน์ แก้วเย็น
นายพิชิตพล ศรีสงฆ์

เขียนแบบ
นางสาววิมลดา วัชรกุล

สถาปนิก
นางสาววิมลดา วัชรกุล


วิศวกร
นายพรรัตน์ แก้วเย็น

หัวหน้ากลุ่ม
นายประเสริฐ เลิศฐานนท์

อนุมัติ
นายอนันต์ - สิริสาครกุล

แบบแสดง
คุณสมบัติ ① (บันไดคานช้าง)

แผ่นที่ 6 รวม 11 แผ่น
วันที่ 24 ธ.ค. 61 แบบเลขที่ 30/2561
FILE

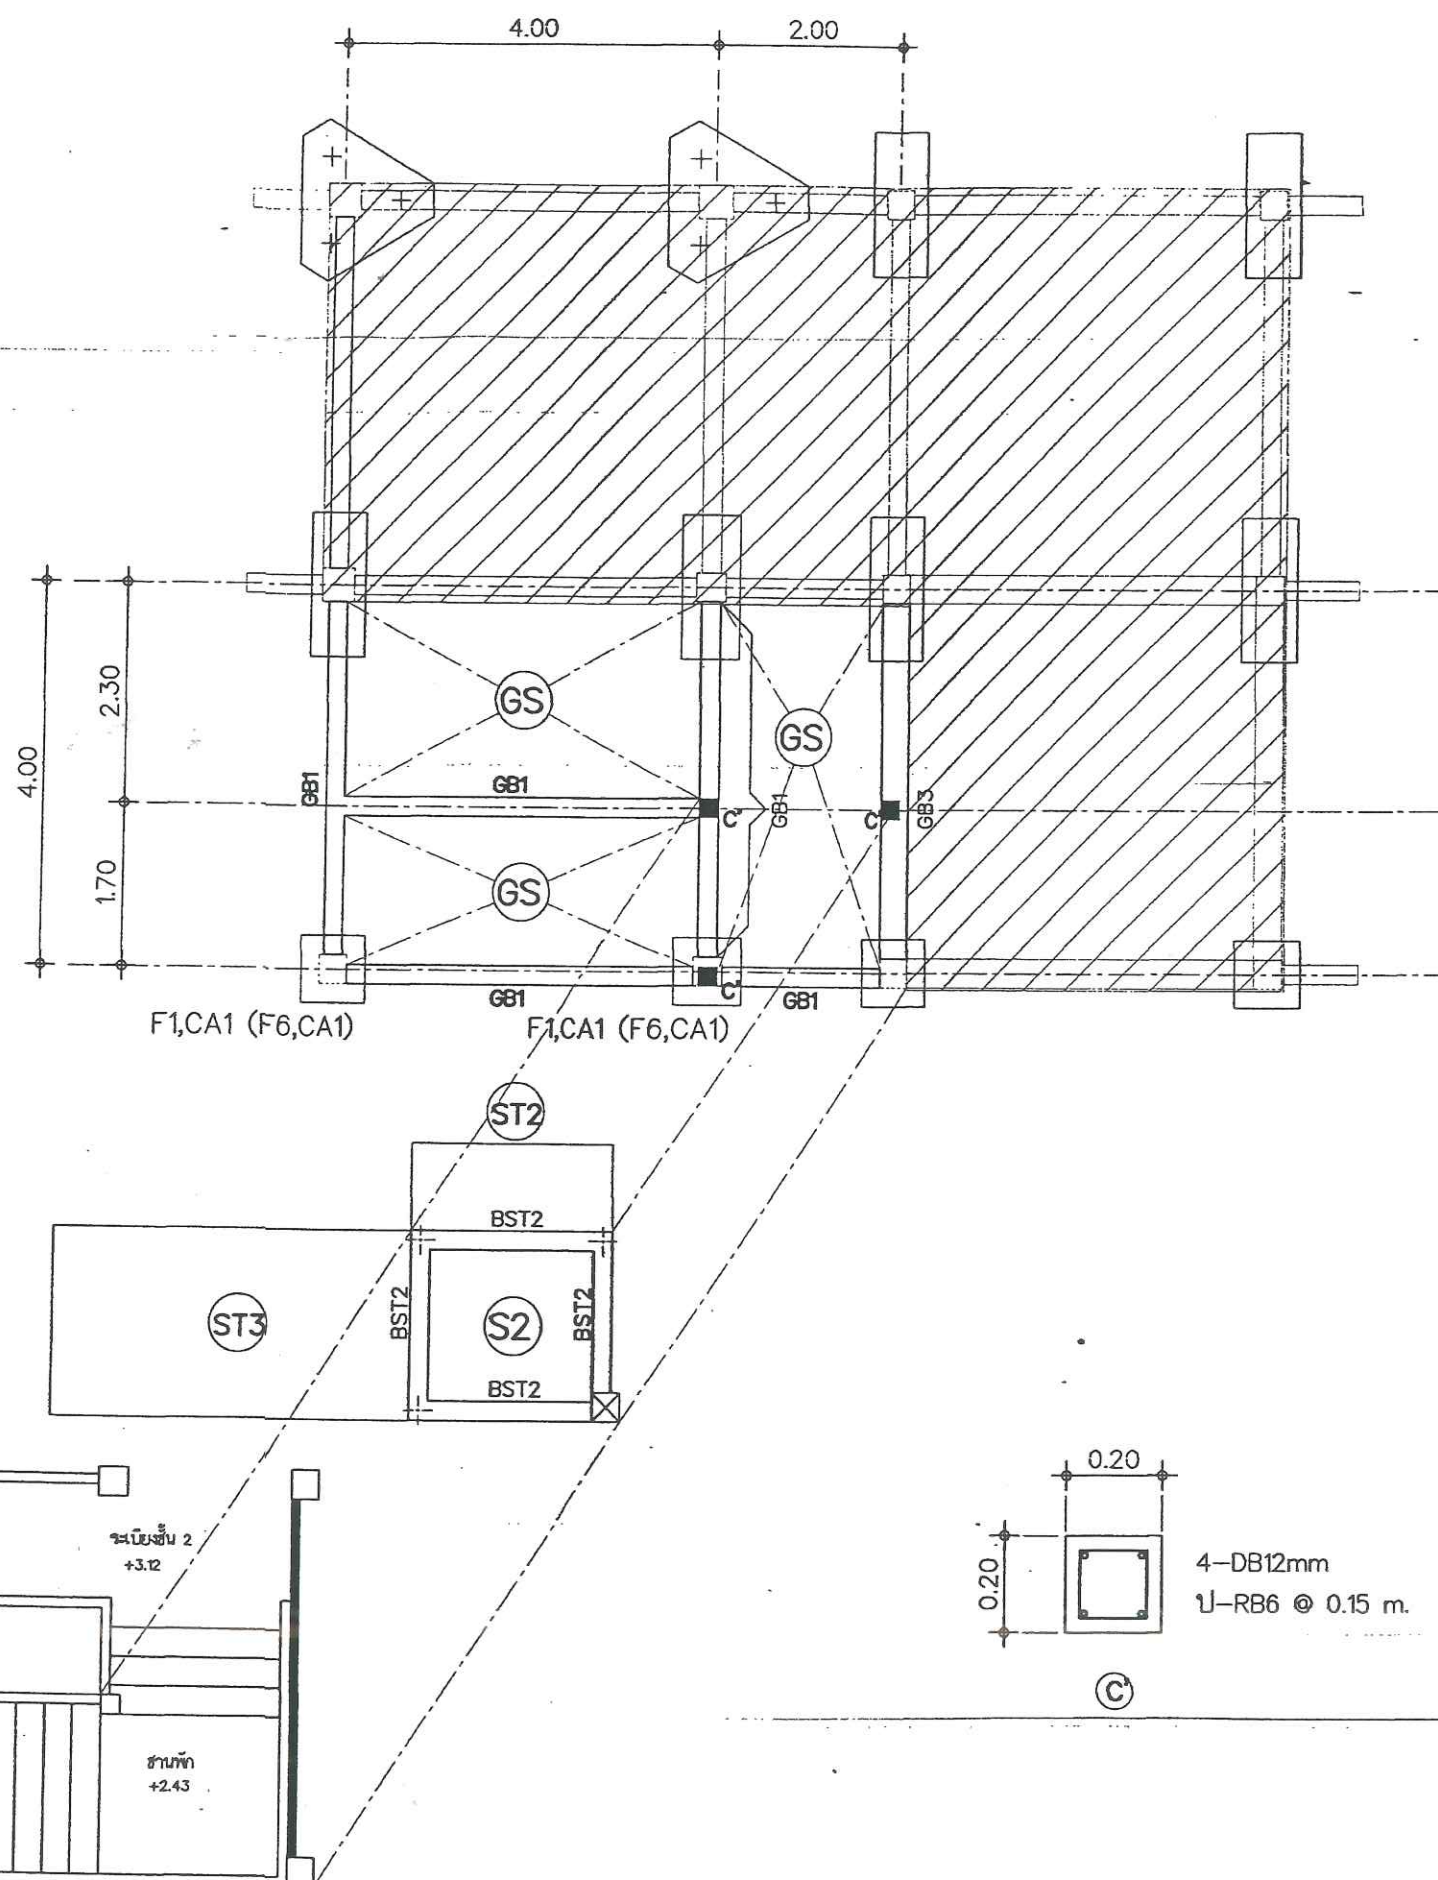

Handwritten blue notes and signatures on the left side of the drawing.

Handwritten signatures and initials on the right side of the drawing.



สำนักงาน



สำรวจ
นายพรรัตน์ แก้วเย็น
นายพิชิต ศรีรัมย์

เขียนแบบ
นางสาววิไล วัชรกุล

สถาปนิก
นางสาววิไล วัชรกุล


วิศวกร
นายพรรัตน์ แก้วเย็น

หัวหน้ากลุ่ม
นายประเสริฐ เสด็จจำนงค์


อนุมัติ
นายธนภัทน์ สิริสาทรกุล

แบบแสดง
แบบขยายรูปด้านหน้า ①

แผ่นที่ 7 รวม 11 แผ่น
วันที่ 24 ต.ค. 61 แบบเลขที่ 30/2561
FILE:

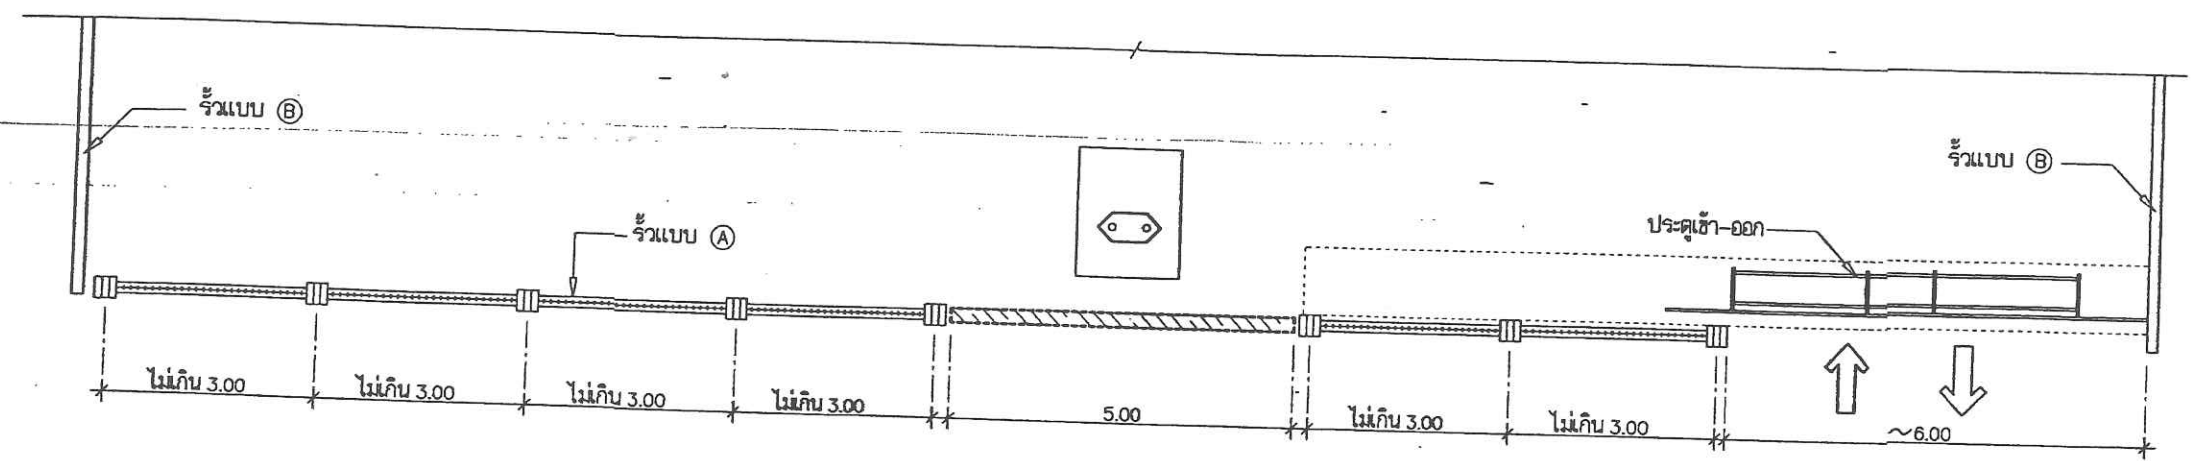

แปลน
มาตราส่วน 1 : 100

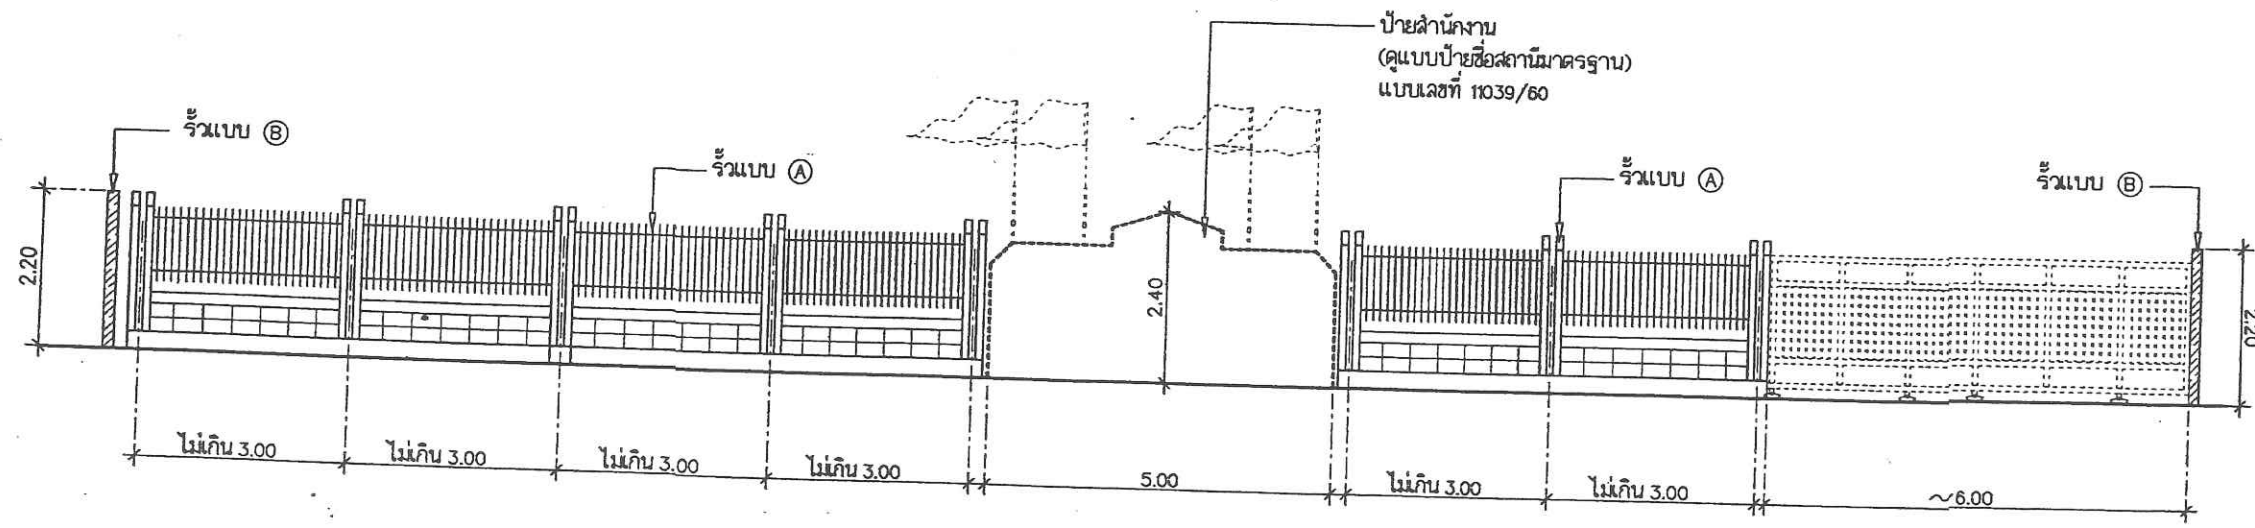

รูปด้านหน้า
มาตราส่วน 1 : 100

Handwritten signatures and initials in blue ink.

Handwritten signatures and initials in black ink.



สำนักงาน
โยธาธิการและผังเมืองจังหวัดตรัง
กรมโยธาธิการและผังเมือง

โครงการ
อาคารที่ทำการตรวจคนเข้าเมืองจังหวัดตรัง
พร้อมสิ่งก่อสร้างประกอบ

ที่ตั้ง
ตำบลบ้านโพธิ์ อำเภอเมืองตรัง จังหวัดตรัง

สำรวจ
นายพรรัตน์ แก้วเย็น
นายพิชิต ศรีสังข์

เขียนแบบ
นางสาวกัญญา วัชรกุล










สถาปนิก
นางสาวกัญญา วัชรกุล

วิศวกร
นายพรรัตน์ แก้วเย็น

หัวหน้ากลุ่ม
นายประเสริฐ เดชะอำพัน

อนุมัติ
นายสมศักดิ์ สิริวัฒนา
โยธาธิการและผังเมืองจังหวัดตรัง

แบบแปลน
แบบขยายรั้วแบบ A
แผ่นที่ 8 รวม 11 แผ่น
วันที่ 24 ต.ค. ๖1 แบบเลขที่ 30/25๖1
FILE

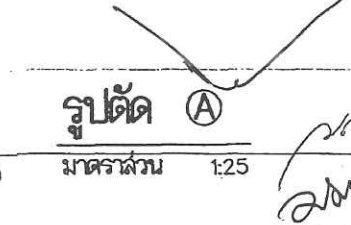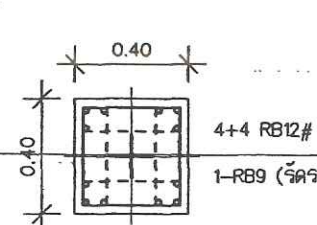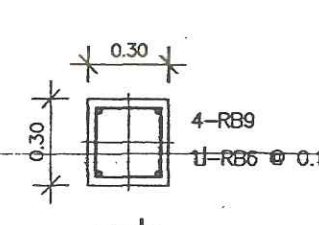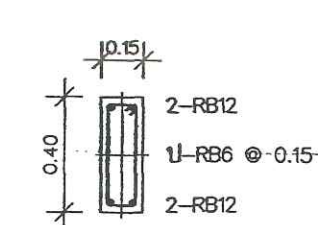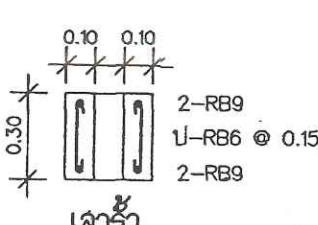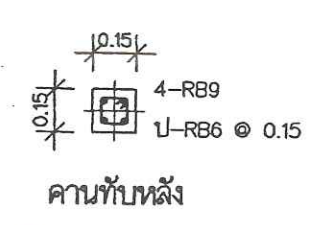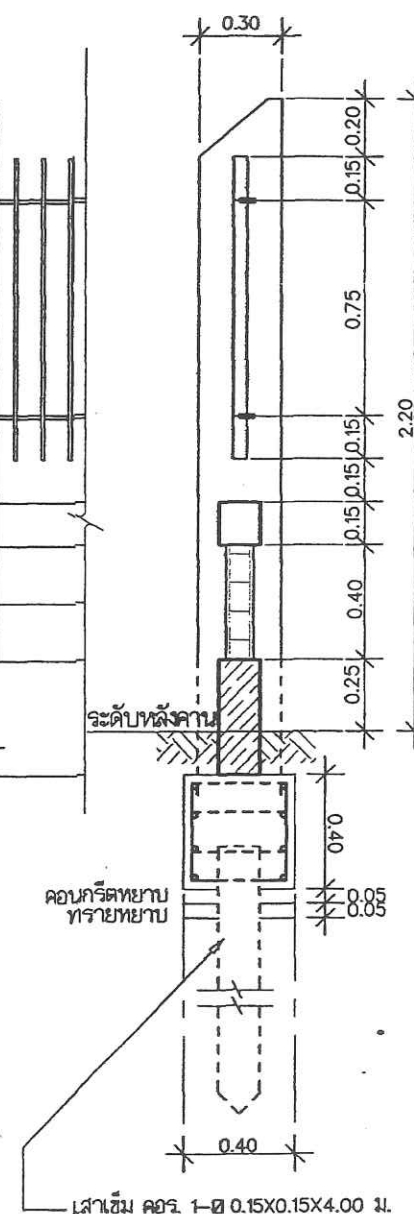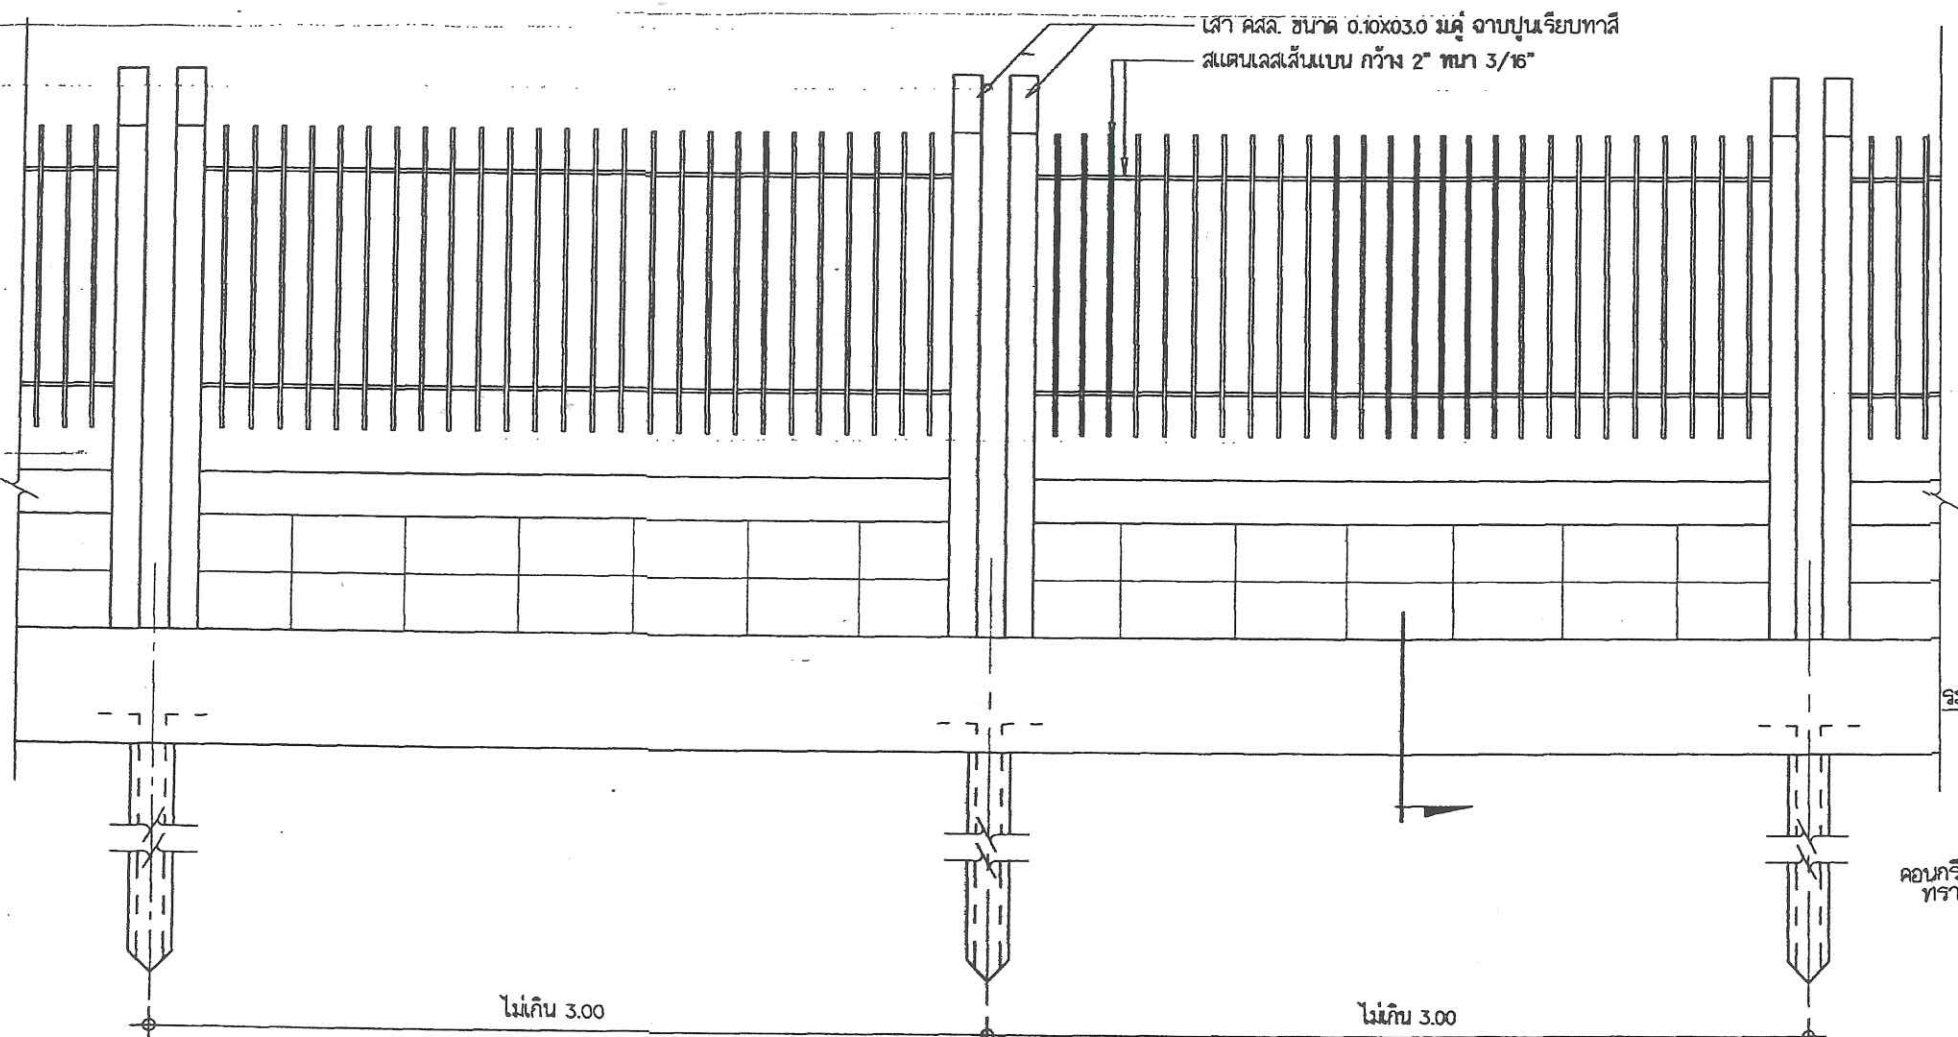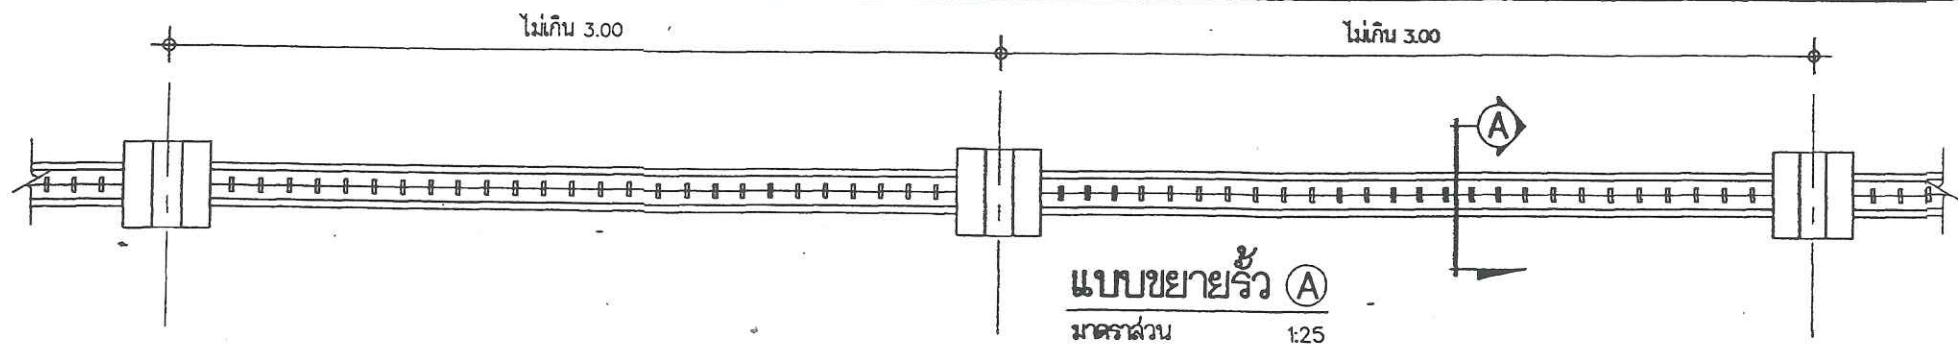



สำนักงาน



สำรวจ
นายพรรัตน์ แก้วเย็น
นายพิชิตพล ศรีสิงห์

เขียนแบบ
นางสาวกัญญา วิเศษกุล

สถาปนิก
นางสาวกัญญา วิเศษกุล



วิศวกร
นายพรรัตน์ แก้วเย็น

หัวหน้ากลุ่ม
นายประเสริฐ เฉลิมเดชานนท์





อนุมัติ

แบบแปลน
แบบขยายรั้วแบบ B

แผ่นที่ ๑ รวม ๑๑ แผ่น
วันที่ 24 ธ.ค. 61 แบบเลขที่ 30/2561
FILE:

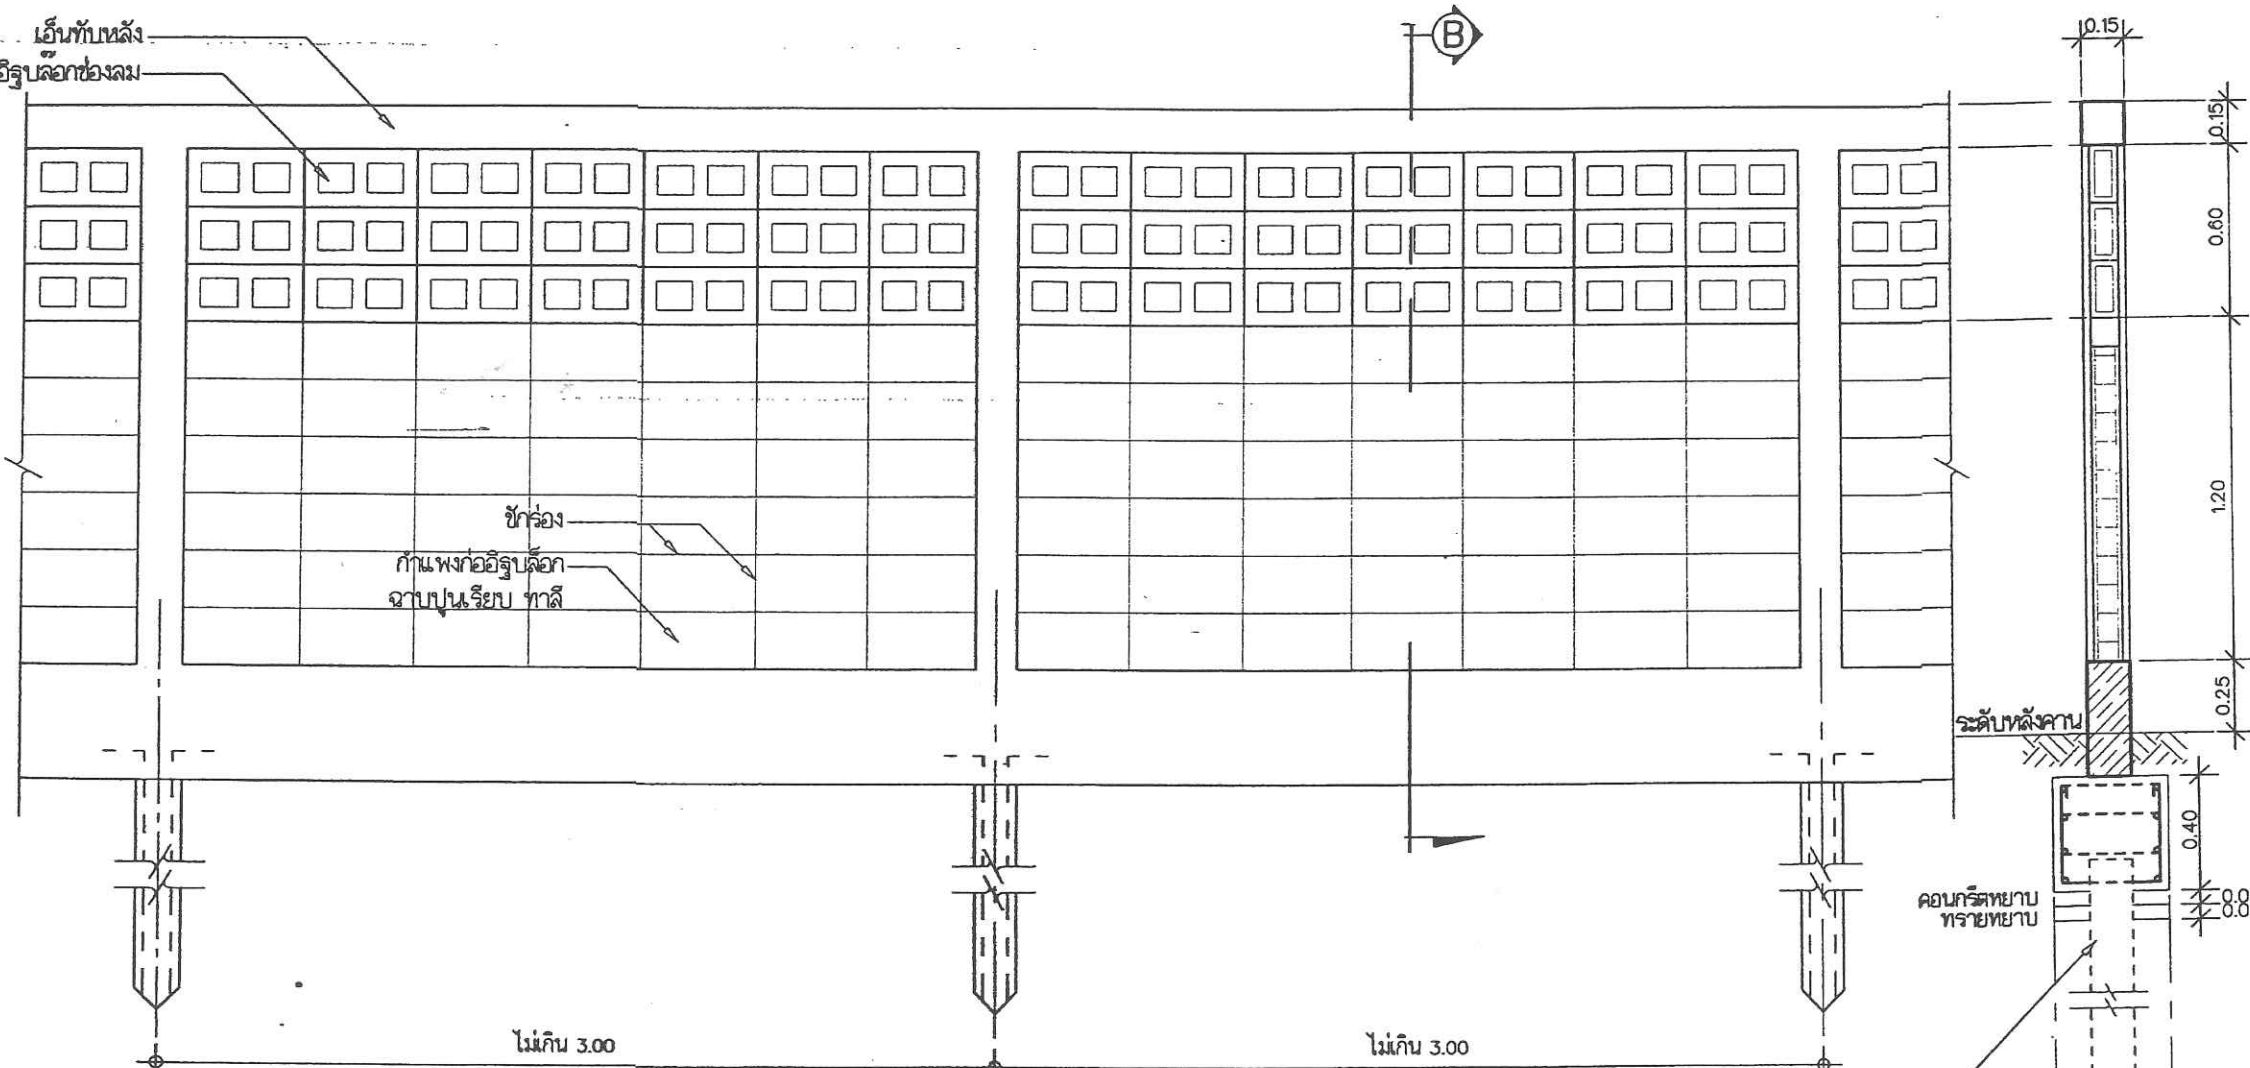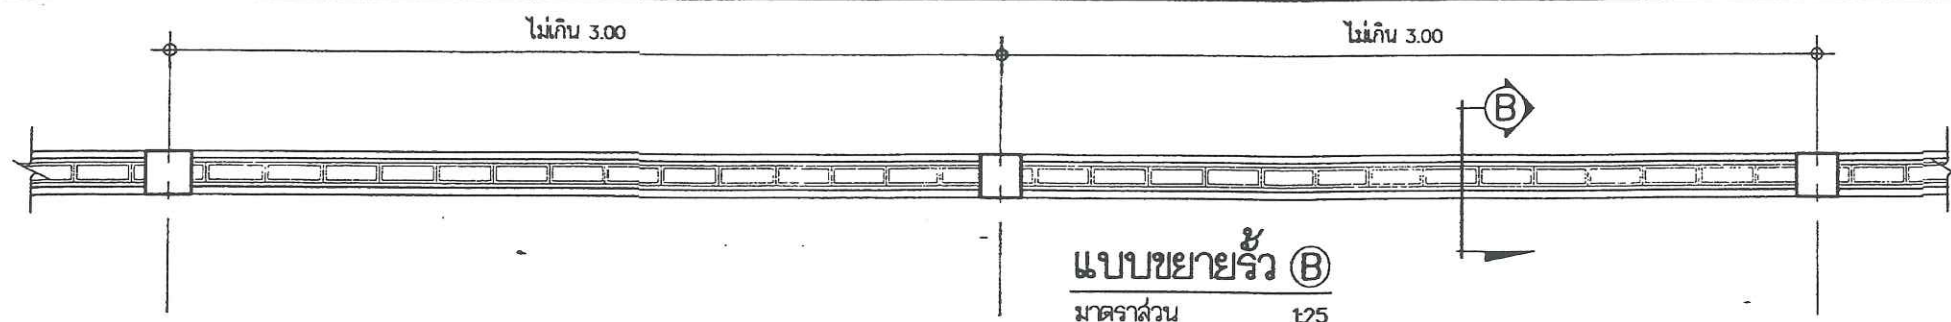

รูปด้านหน้า
มาตราส่วน 1:25

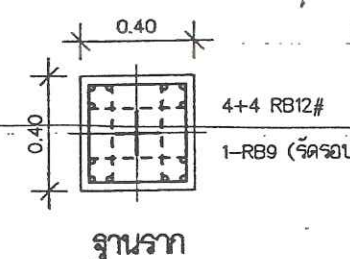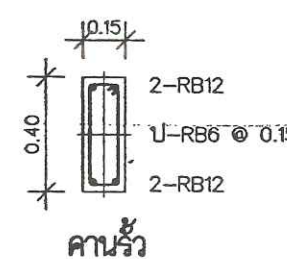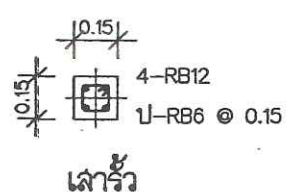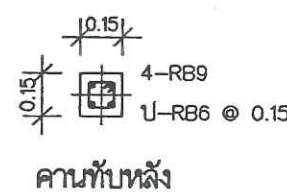

รูปตัด B
มาตราส่วน 1:25

Handwritten signatures and notes in blue ink at the bottom left of the page.



สำนักงาน



สำรวจ
นายพรรัตน์ แก้วเย็น
นายพิชิต ศรีสงฆ์

เขียนแบบ
นางสาววิมล วัชรกุล

สถาปนิก
นางสาววิมล วัชรกุล


วิศวกร
นายพรรัตน์ แก้วเย็น

หัวหน้ากลุ่ม
นายประเสริฐ เจริญพันธ์

อนุมัติ
นายอนันต์ สิริสาทรกุล


แบบแสดง
ขยายประตูเข้า-ออก

แผ่นที่ 10 รวม 11 แผ่น
วันที่ 24 ต.ค. 61 แบบเลขที่ 30/2561
FILE

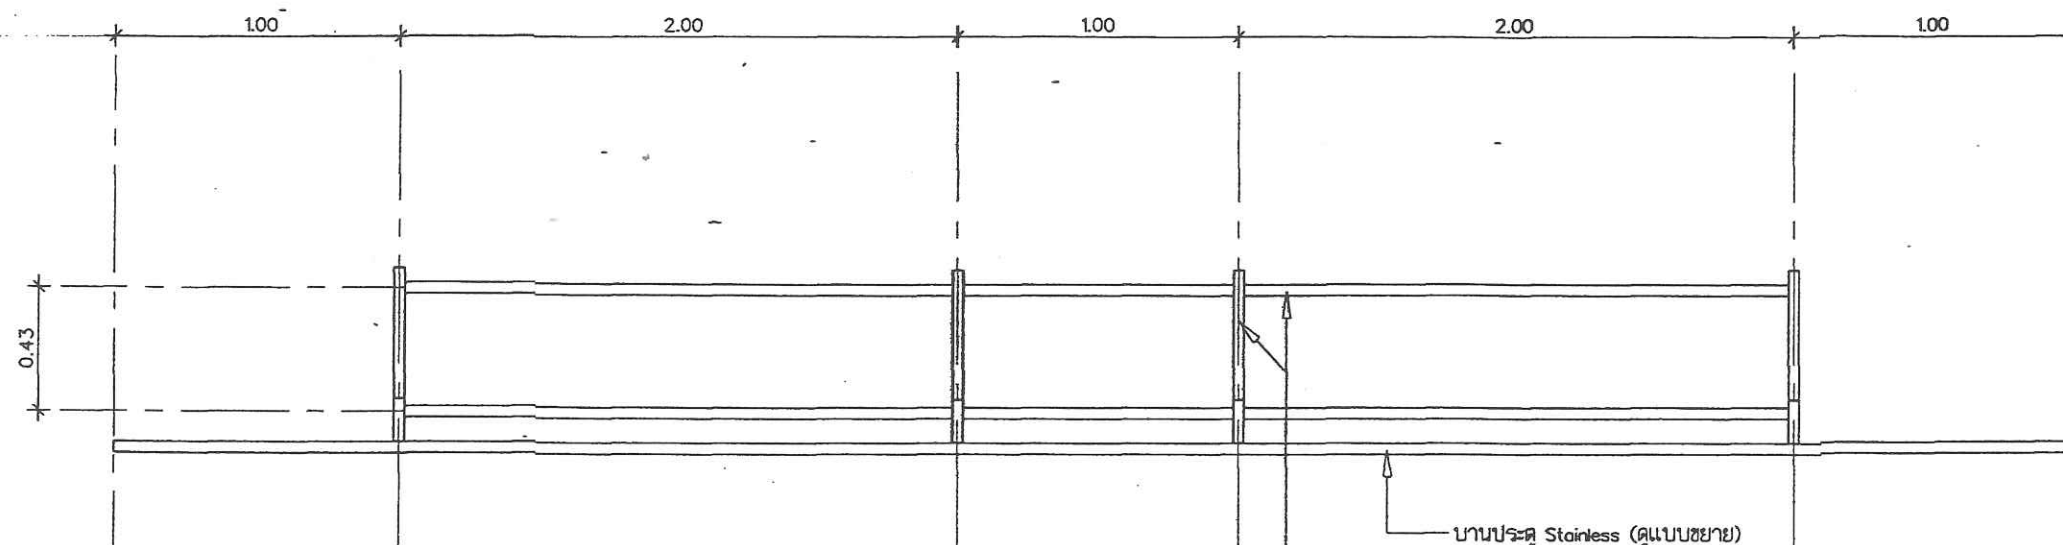


แปลนประตู

มาตราส่วน 1 : 25



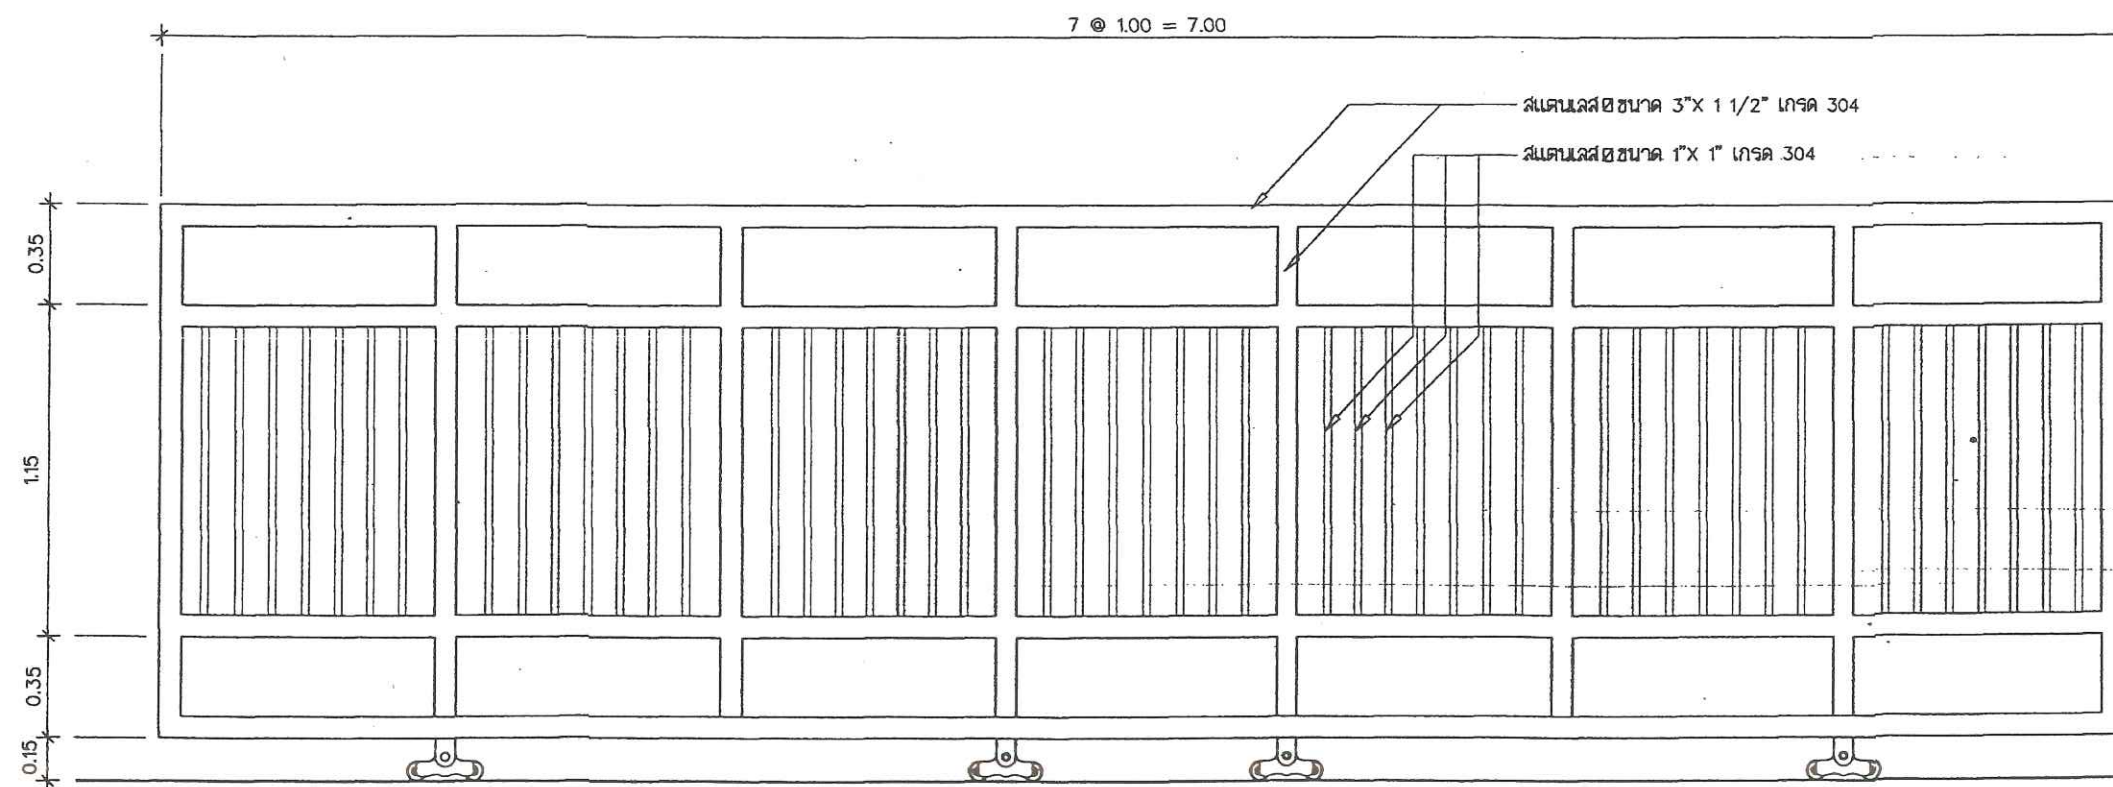


รูปด้านหน้าประตูเข้า-ออก

มาตราส่วน 1 : 25

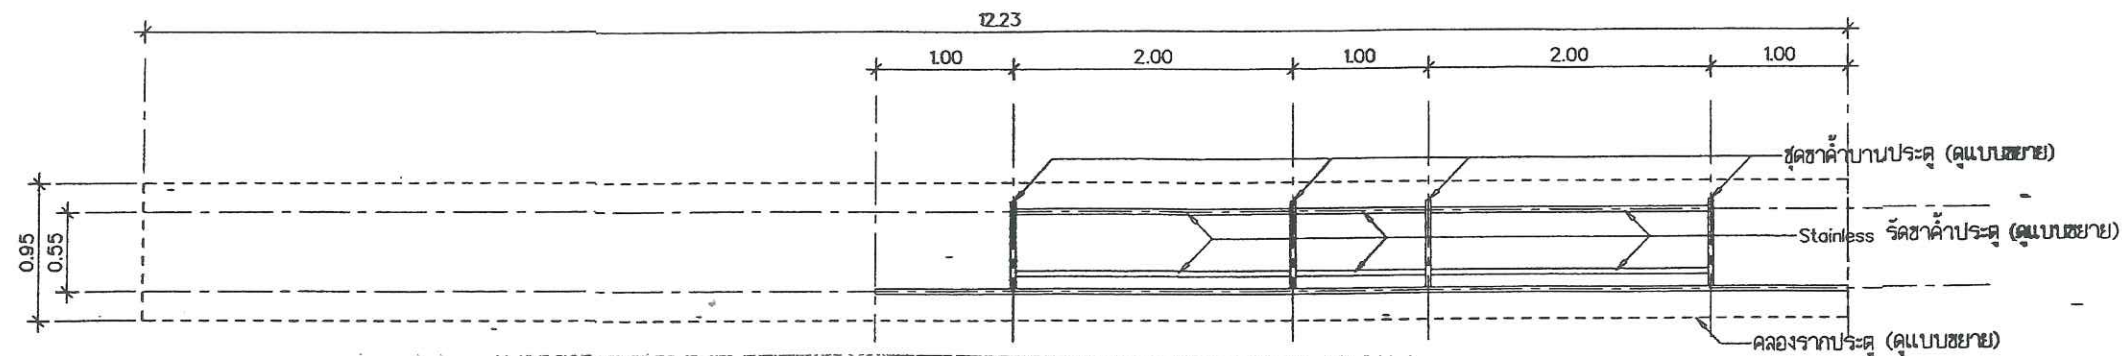

แปลนประตู

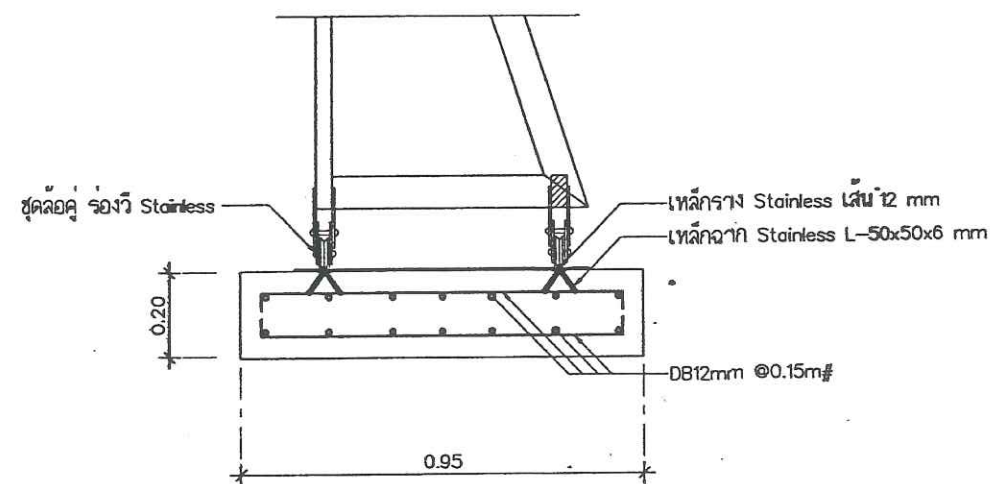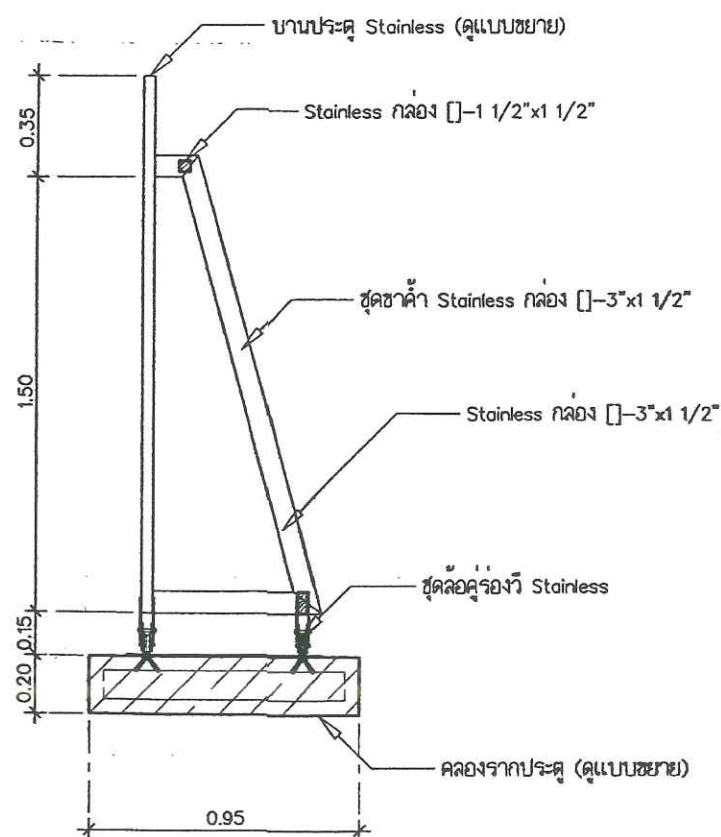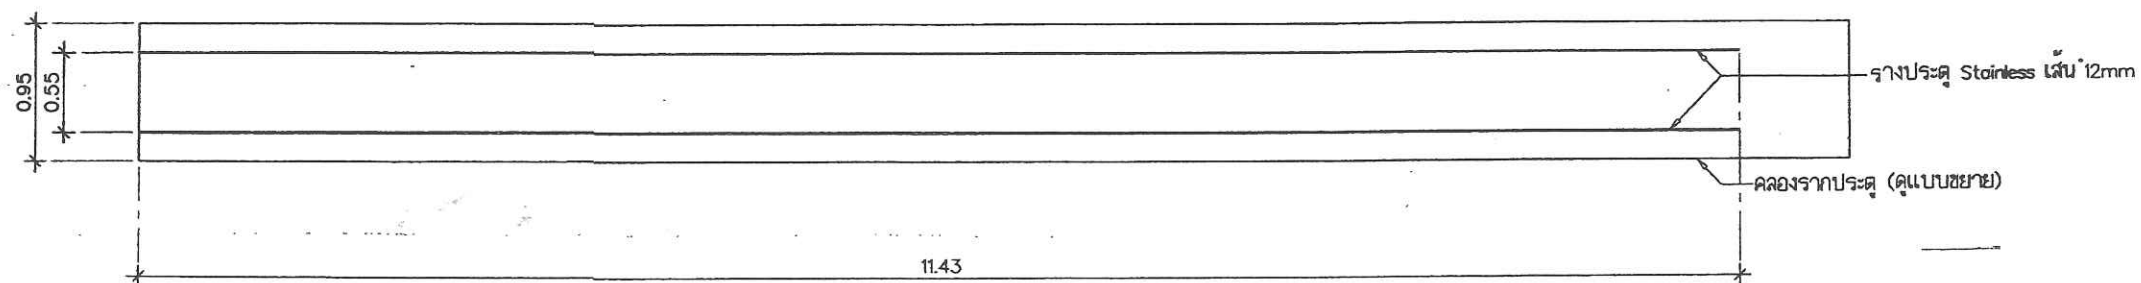

ขยายคลองรากประตู

ขยายโครงสร้างประตูเข้า-ออก

มาตรฐาน

1 : 50



สำนักงาน
โยธาธิการและผังเมืองจังหวัดศรีสะเกษ

กรมโยธาธิการและผังเมือง

โครงการ
อาคารที่ทำการตรวจคนเข้าเมืองจังหวัดศรีสะเกษ
พร้อมสิ่งก่อสร้างประกอบ

ที่ตั้ง
ตำบลบ้านโพธิ์ อำเภอเมืองศรีสะเกษ จังหวัดศรีสะเกษ

สำรวจ
นายพรรัตน์ แก้วเย็น
นายพิชิต ศรีสง

เขียนแบบ
นางสาววันดา วิเศษกุล

สถาปนิก
นางสาววันดา วิเศษกุล



วิศวกร
นายพรรัตน์ แก้วเย็น

หัวหน้ากลุ่ม
นายประเสริฐ เลิศแสนนท์


อนุมัติ
นายอนันต์ สิริสาทรกุล
โยธาธิการและผังเมืองจังหวัดศรีสะเกษ

แบบแสดง
ขยายโครงสร้างประตูเข้า-ออก


แผ่นที่ 11 รวม 11 แผ่น
วันที่ 24 พ.ค. ๖๓ แบบวันที่ 30/2561
FILE

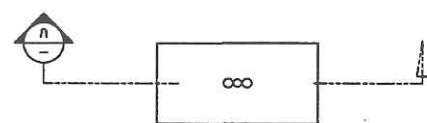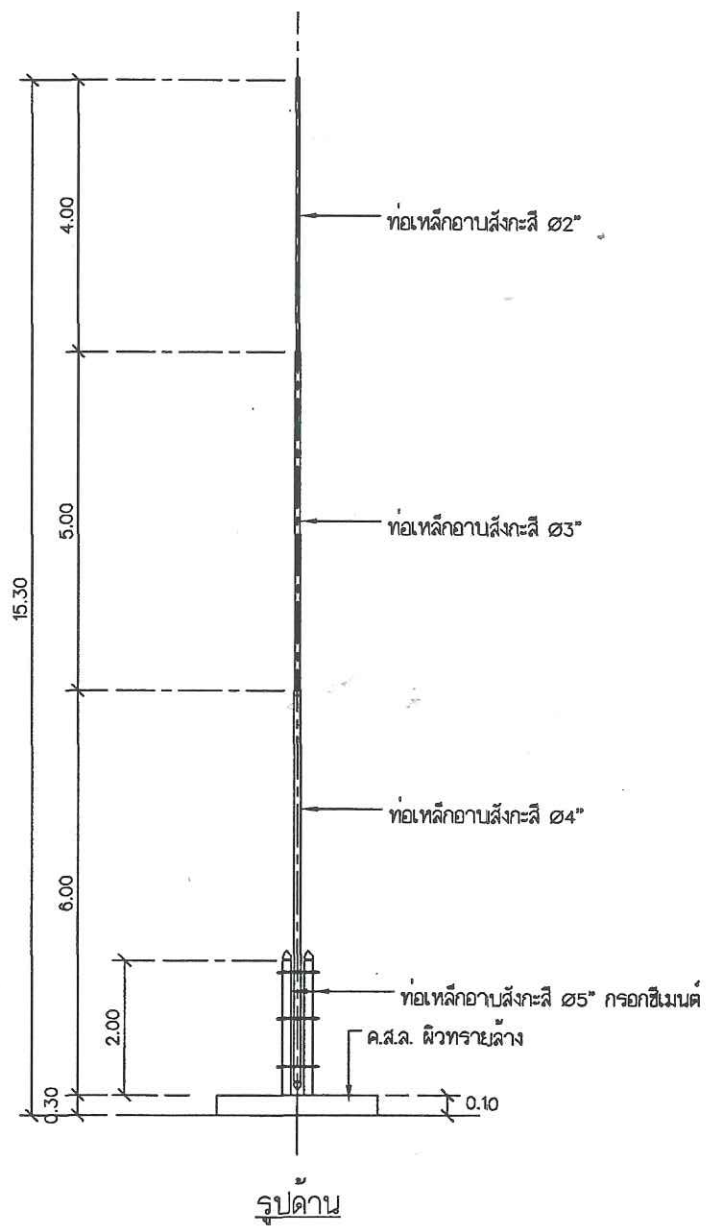


แปลน
มาตราส่วน 1 : 100

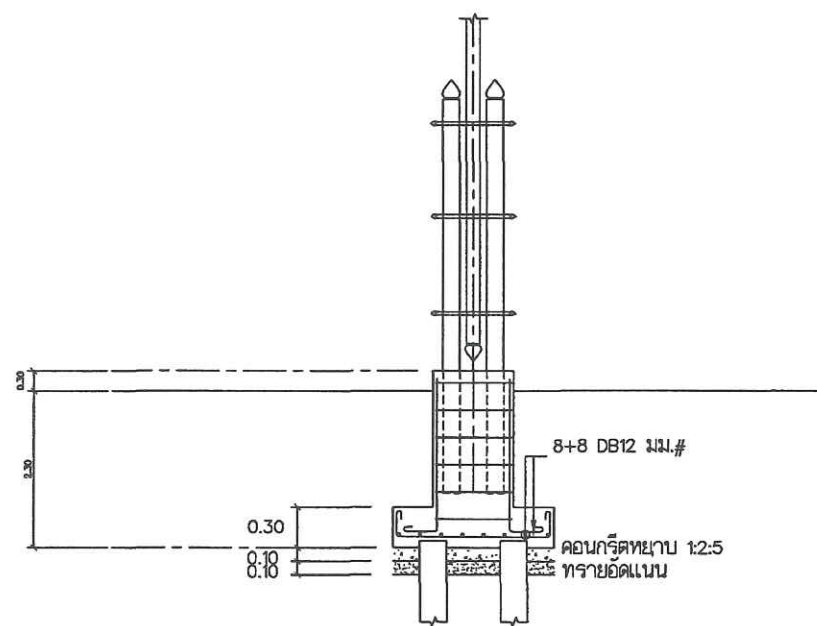

มาตราส่วน 1 : 50

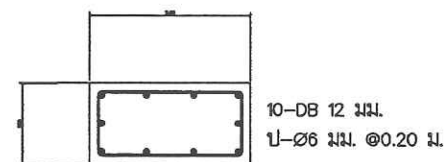

มาตราส่วน 1 : 25

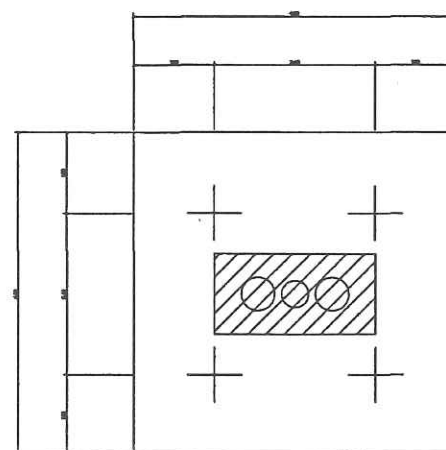

มาตราส่วน 1 : 25

หมายเหตุ

- ฐานรากแบบคอกเสาเข็มให้ใช้เสาเข็มคอนกรีต ขนาดไม่น้อยกว่า 0.15x0.15 ม. ยาว 4.00 ม. จำนวน 4 ต้น หรือขนาดที่รับน้ำหนักได้เท่ากัน

ใส่ธง
อาคารที่ทำการตรวจคนเข้าเมือง


Handwritten signatures and marks at the bottom left.

Handwritten signatures and marks at the bottom right.



ผังบริเวณแสดงการต่อโฉนด (ปรับปรุง)
มาตราส่วน 1 : 750

Handwritten signatures and marks, including a large blue signature at the bottom left and a signature at the bottom right.

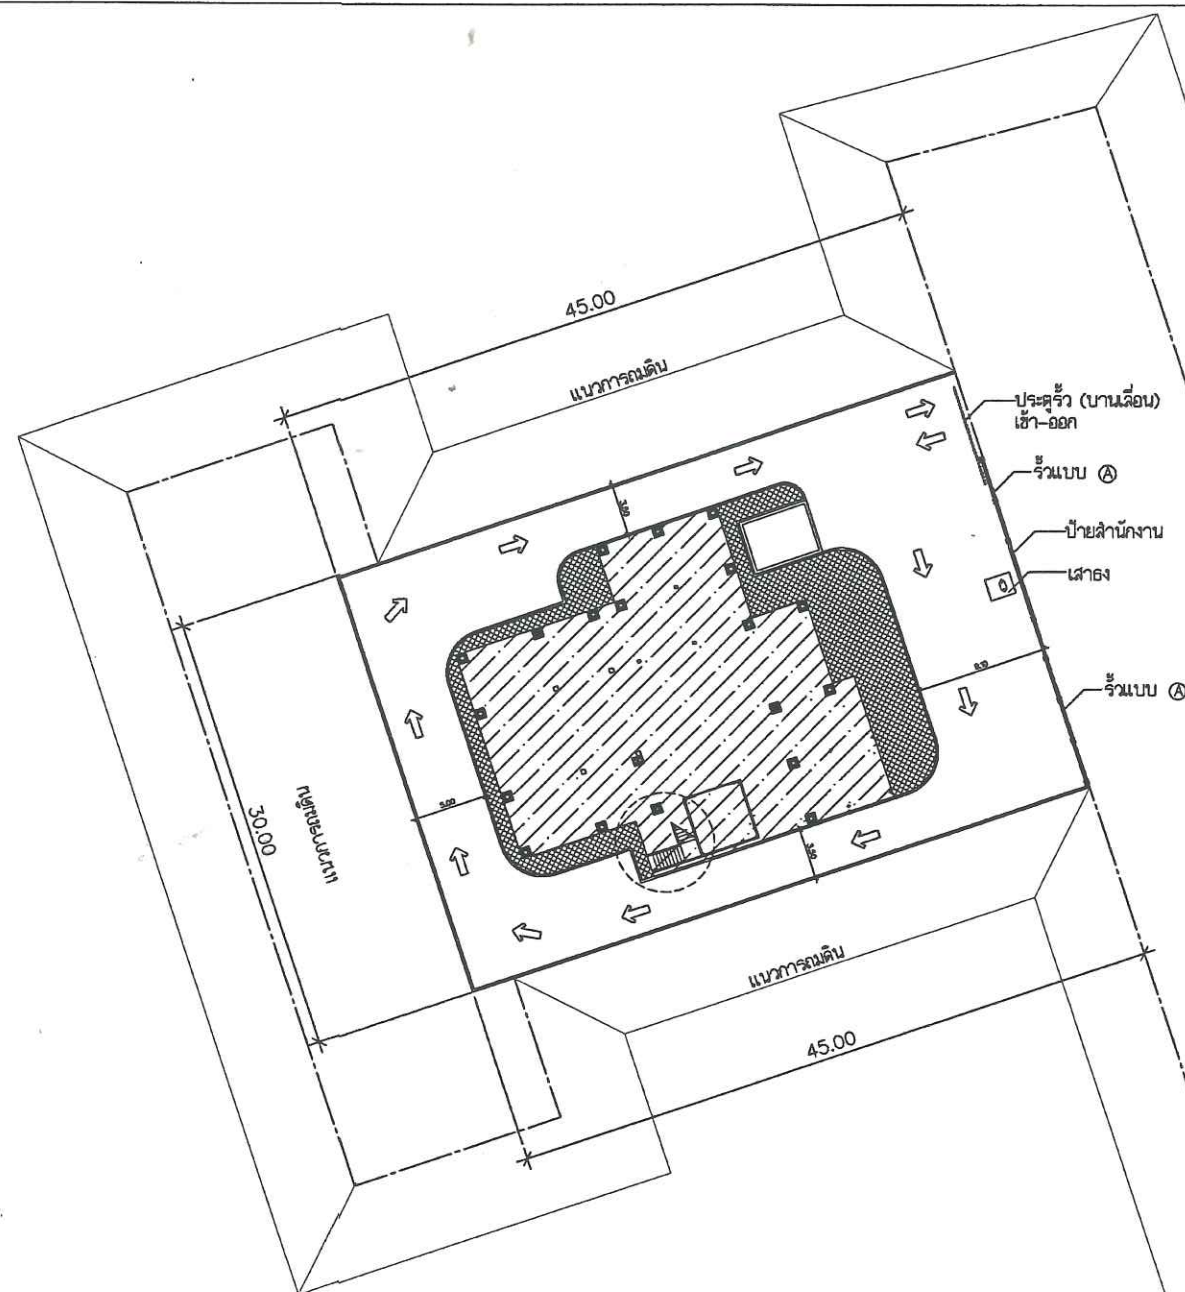

รายละเอียดการถมดิน

1. ก่อนการถมดิน ผู้รับจ้างจะต้องขุดลอกหน้าดิน เศษวัชพืช รากไม้ ต่อไม้ ให้เรียบรื้อย พื้นที่ประมาณไม่น้อยกว่า 2,000 ตารางเมตร ไม่รวมพื้นที่ลาดเอียง 1:2
2. การถมดิน ผู้รับจ้างจะต้องถมดินให้สูงไม่น้อยกว่าค่าระดับ -0.33 ม. โดยอ้างอิงระดับพื้นสะพานเดิม -0.10 ม.
3. คุณสมบัตินดินถม ต้องปราศจากรากไม้ ใบไม้ หรือวัสดุอินทรีย์ ปะปนอยู่ มีความหนาแน่นแห้ง ไม่น้อยกว่า 1,440 กก./ลบ.ม. มีค่า CBR ไม่น้อยกว่า ร้อยละ 4 (Lab. CBR)
4. วิธีการถมดินทั่วไป ให้ถมเป็นชั้นๆ ชั้นหนึ่งๆ หนาไม่เกิน 50 ซม. บดอัดแน่น ไม่น้อยกว่าร้อยละ 95 (Standard Proctor Density)
5. ปัญหาข้อขัดแย้งใด ให้ผู้รับจ้างปฏิบัติตามการวินิจฉัยของผู้ควบคุมงาน หรือคณะกรรมการตรวจการจ้าง




แสดงทิศเหนือ


ผังบริเวณก่อสร้างอาคารสำนักงานตรวจคนเข้าเมืองจังหวัดตรัง (ปรับปรุง)

มาตราส่วน

1 : 500

20/1
ก.ย.

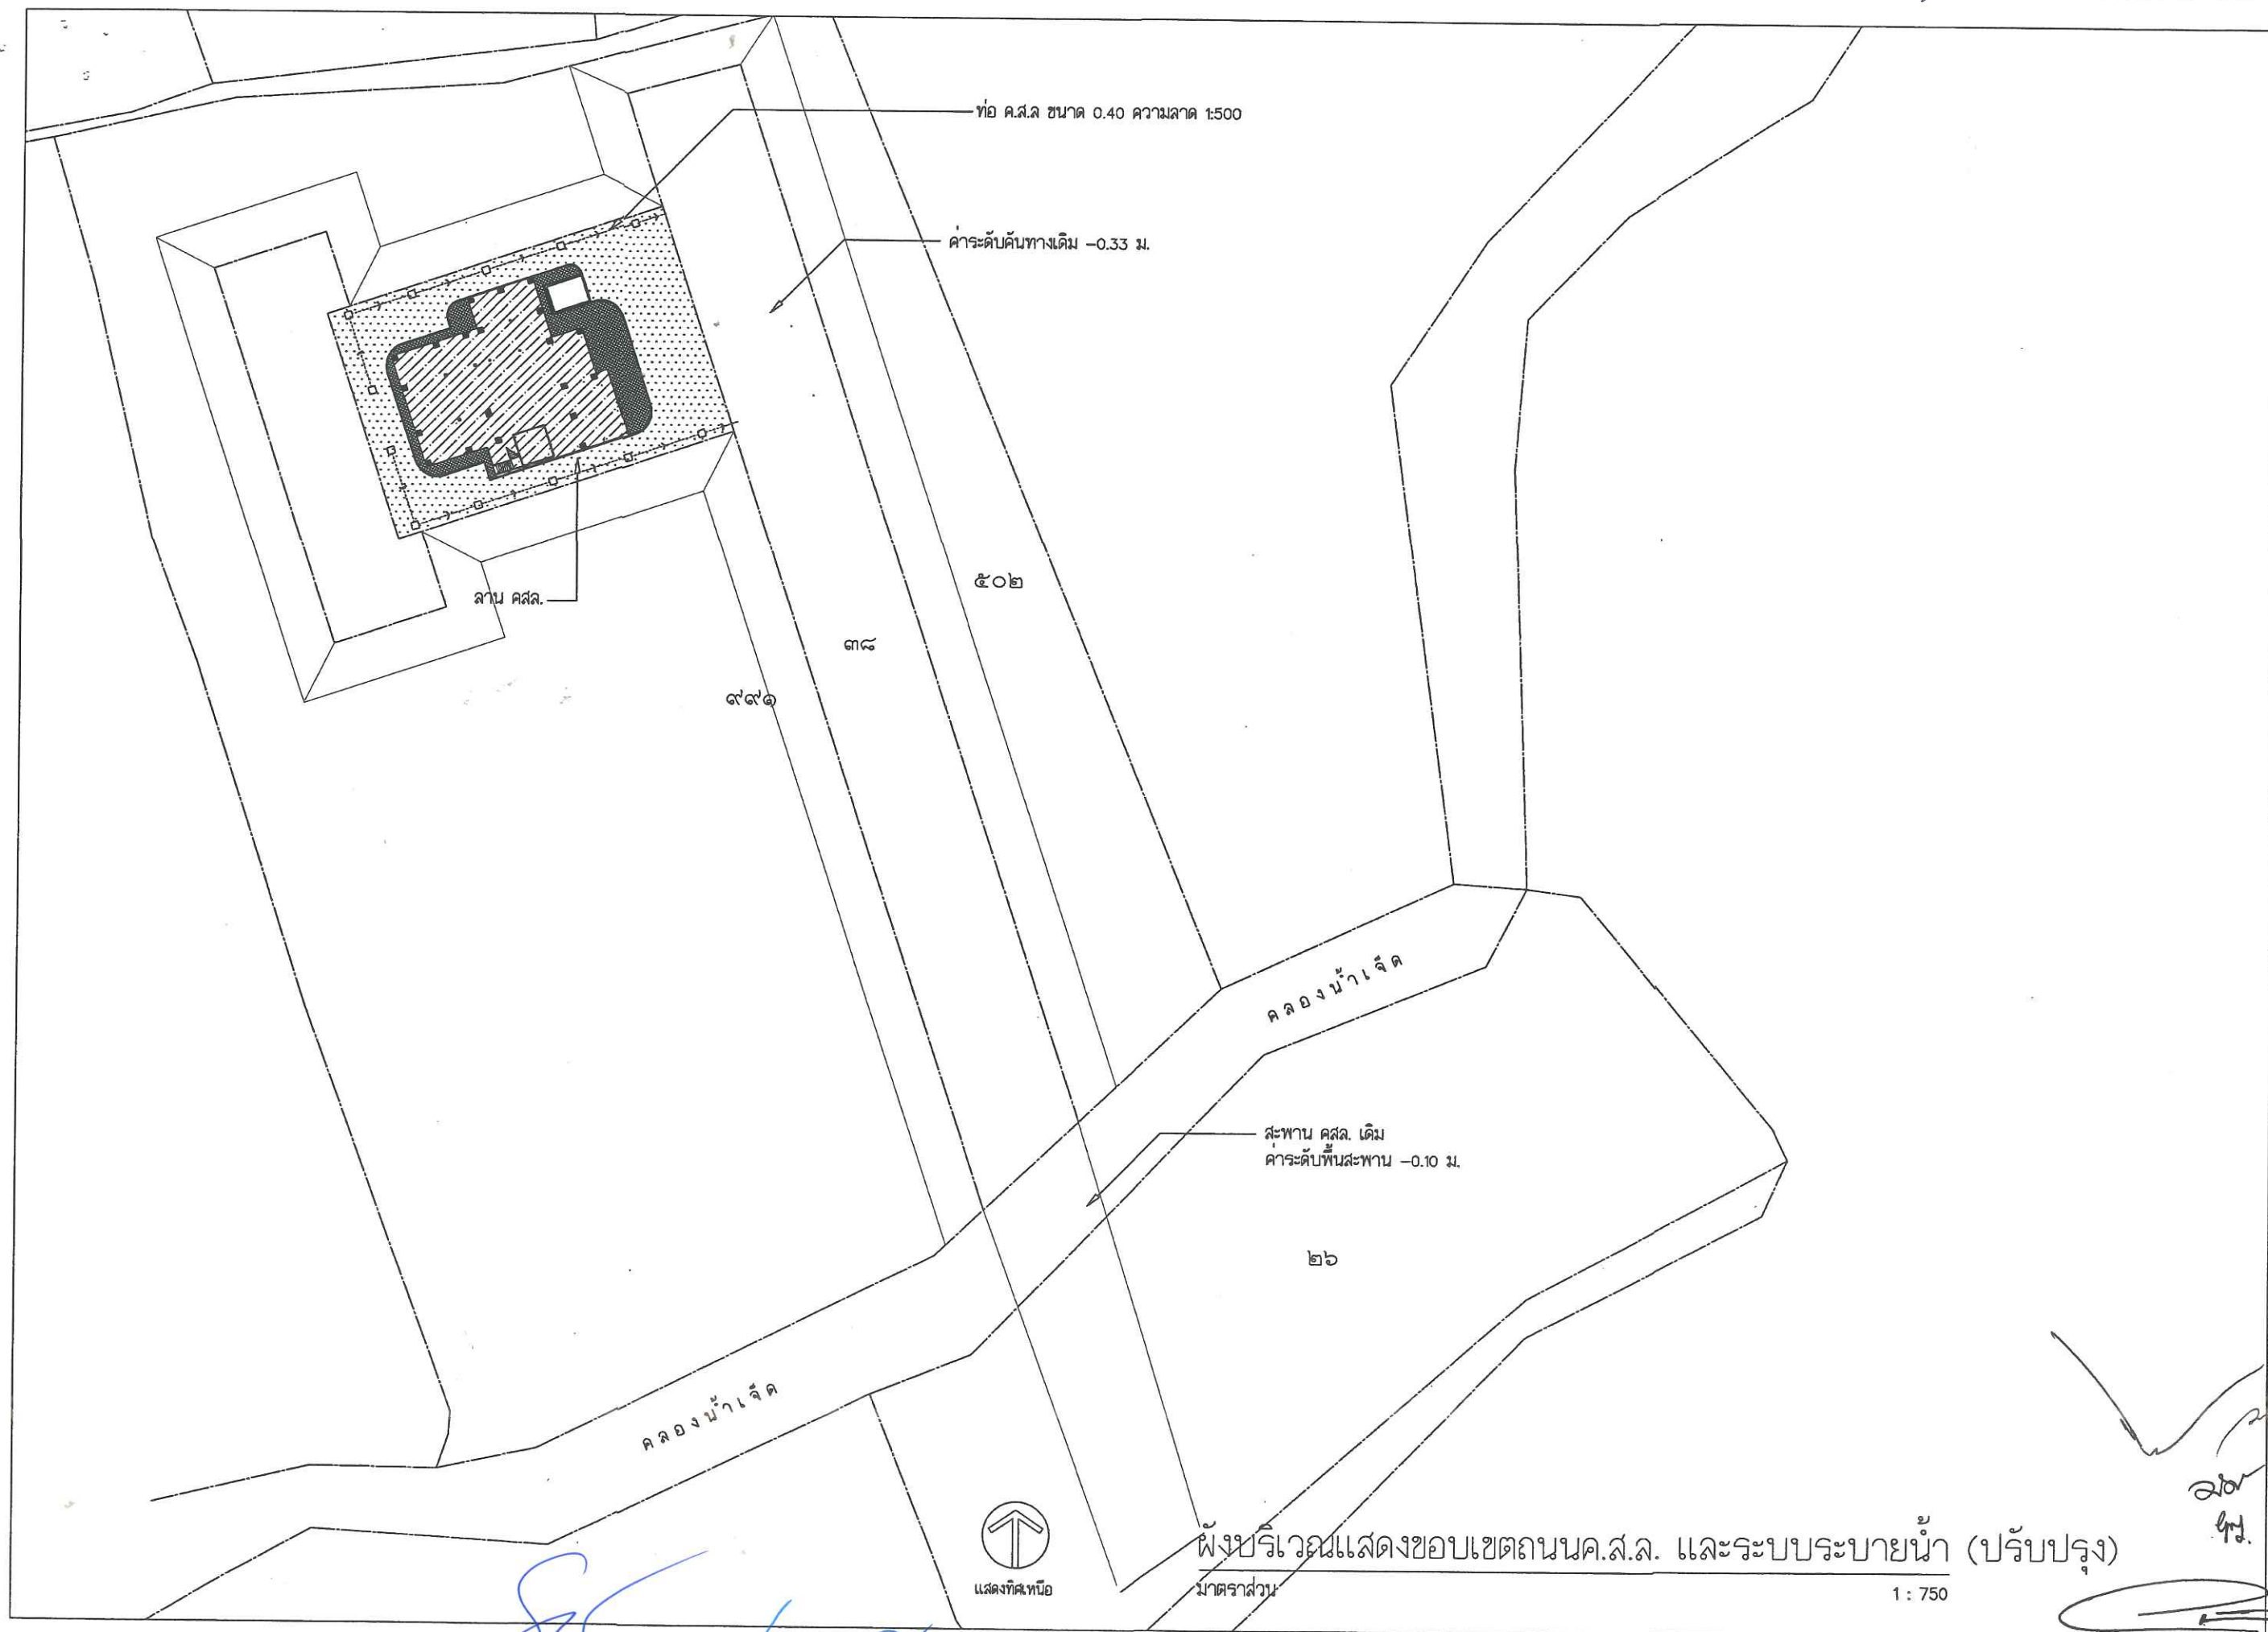

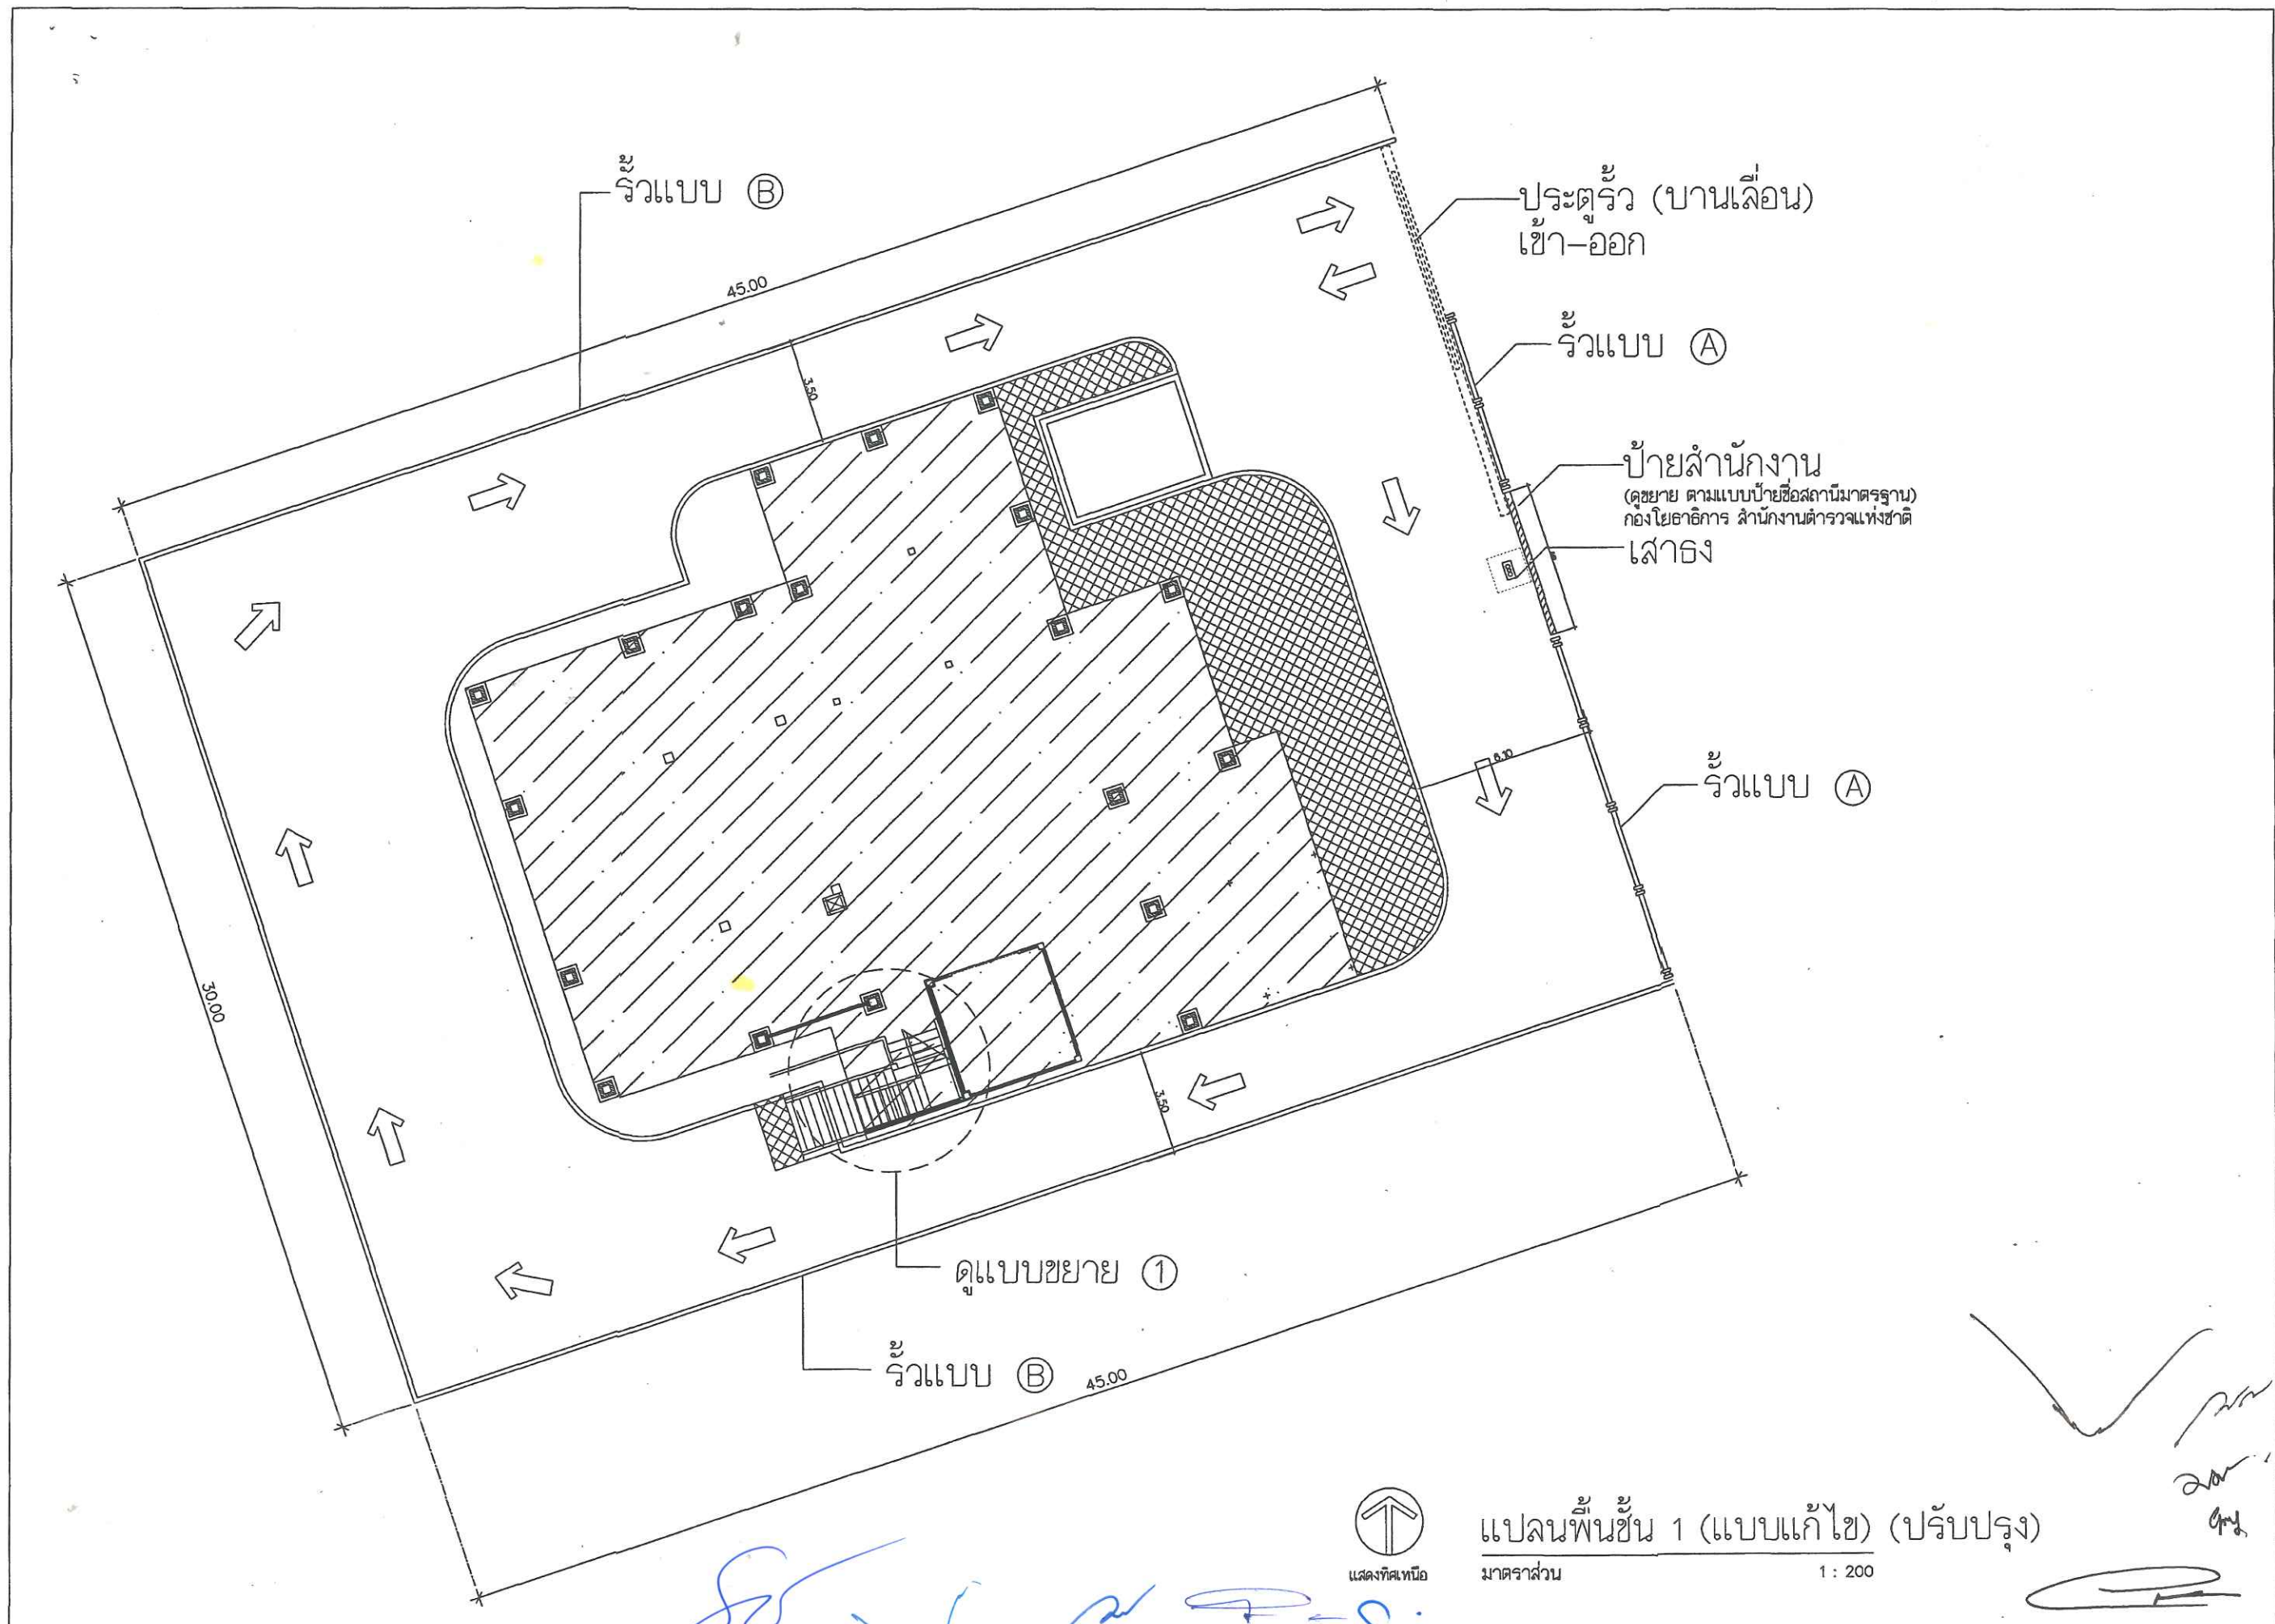

แสดงทิศเหนือ

แปลนพื้นที่ 1 (แบบแก้ไข) (ปรับปรุง)

มาตราส่วน

1 : 200